

**Схема расположения границ публичного сервитута на земельном участке  
с кадастровым номером 36:16:0501003:215**


Кадастровый квартал: 36:16:0501003

Местоположение: Воронежская область, Новоусманский район, поселок совхоза Воронежский, ул. Воронежская, 22 а

Категория земель: земли населенных пунктов

Площадь части земельного участка: 26 кв.м.

Масштаб 1:1000

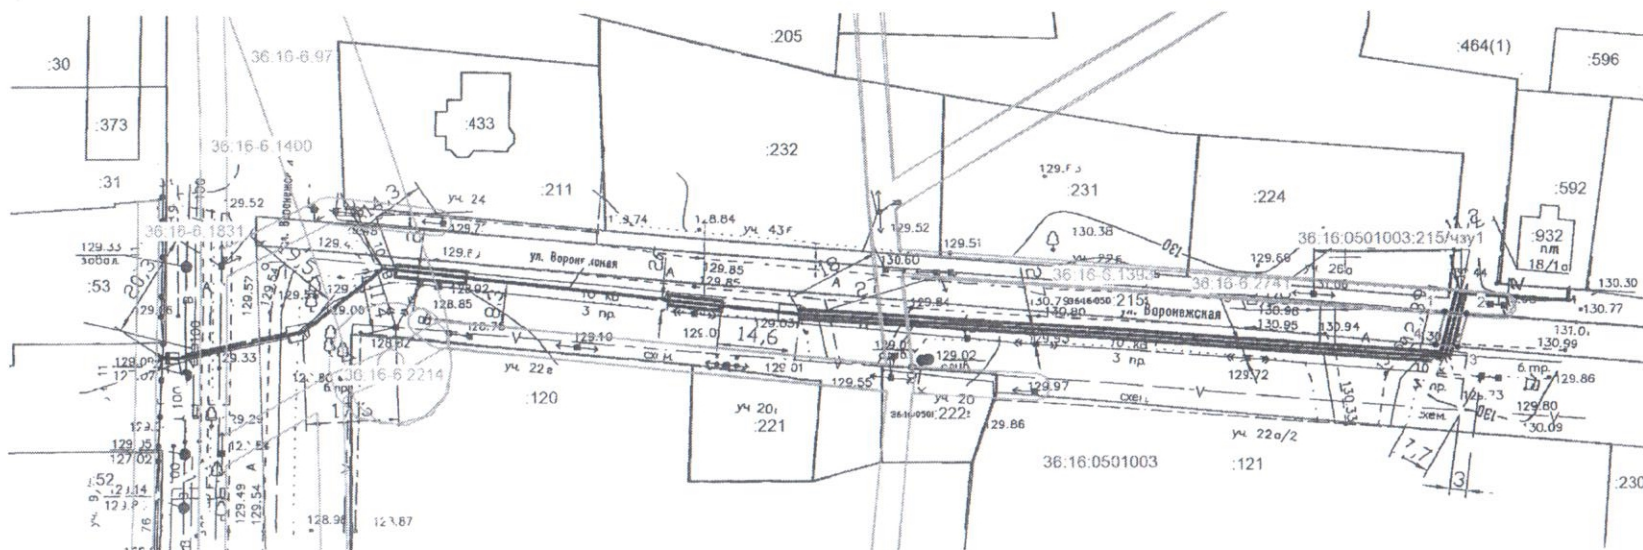

**Условные обозначения:**

36:16:0501003:215/чз1 - обозначение образуемой части земельного участка;

•1 - характеристическая точка границы земельного участка, установленная при проведении кадастровых работ;

— - вновь образованная часть границы, сведения о которой достаточны для определения ее местоположения;

: 592 - кадастровый номер существующего земельного участка;

36:16:0501003 - номер кадастрового квартала

— - граница кадастрового квартала

— - существующая часть границы, имеющиеся в ГКН сведения о которой достаточны для определения ее местоположения

— - граница зоны с особыми условиями использования территории

36:16-6.1791 - номер зоны с особыми условиями использования территории

— - граница объекта капитального строительства

: 932 - кадастровый номер объекта капитального строительства

Условный номер части земельного участка: 36:16:0501003:215/чз1

Площадь земельного участка: 26 кв.м.

| Обозначение<br>характерных<br>точек границ | Координаты, м |            |
|--------------------------------------------|---------------|------------|
|                                            | X             | Y          |
| 1                                          | 2             | 3          |
| 1                                          | 496089.79     | 1306618.68 |
| 2                                          | 496089.46     | 1306622.72 |
| 3                                          | 496083.13     | 1306621.09 |
| 4                                          | 496083.49     | 1306617.05 |
| 1                                          | 496089.79     | 1306618.68 |

Исполнитель:

кадастровый инженер

Гусева Е.Н.



Подпись и дата

|        |      |        |
|--------|------|--------|
| Стация | Лист | Листов |
| П      | 3    | 5      |

ОАО "Газпром газораспределение  
Воронеж"