

Утверждена

Постановлением администрации Новоусманского муниципального

(наименование документа об утверждении, включая наименования органов государственной власти или

района Воронежской области

органов местного самоуправления, принявших решение об утверждении схемы или


подписавших соглашение о перераспределении земельных участков)

от 14.03.2022 № 415

**Схема расположения земельного участка или земельных
участков на кадастровом плане территории**

Площадь земельного участка		30 м ²	
Обозначение характерных точек границ	Координаты, м		
	X	Y	
1	2	3	
н1	507 215,47	1 312 316,52	
2	507 215,45	1 312 316,69	
3	507 214,86	1 312 322,60	
н4	507 209,95	1 312 322,06	
н5	507 210,68	1 312 315,98	
н1	507 215,47	1 312 316,52	

Адрес объекта: 396311, Российская Федерация, Воронежская область, Новоусманский р-н,
Новая Усмань с, Полевая ул

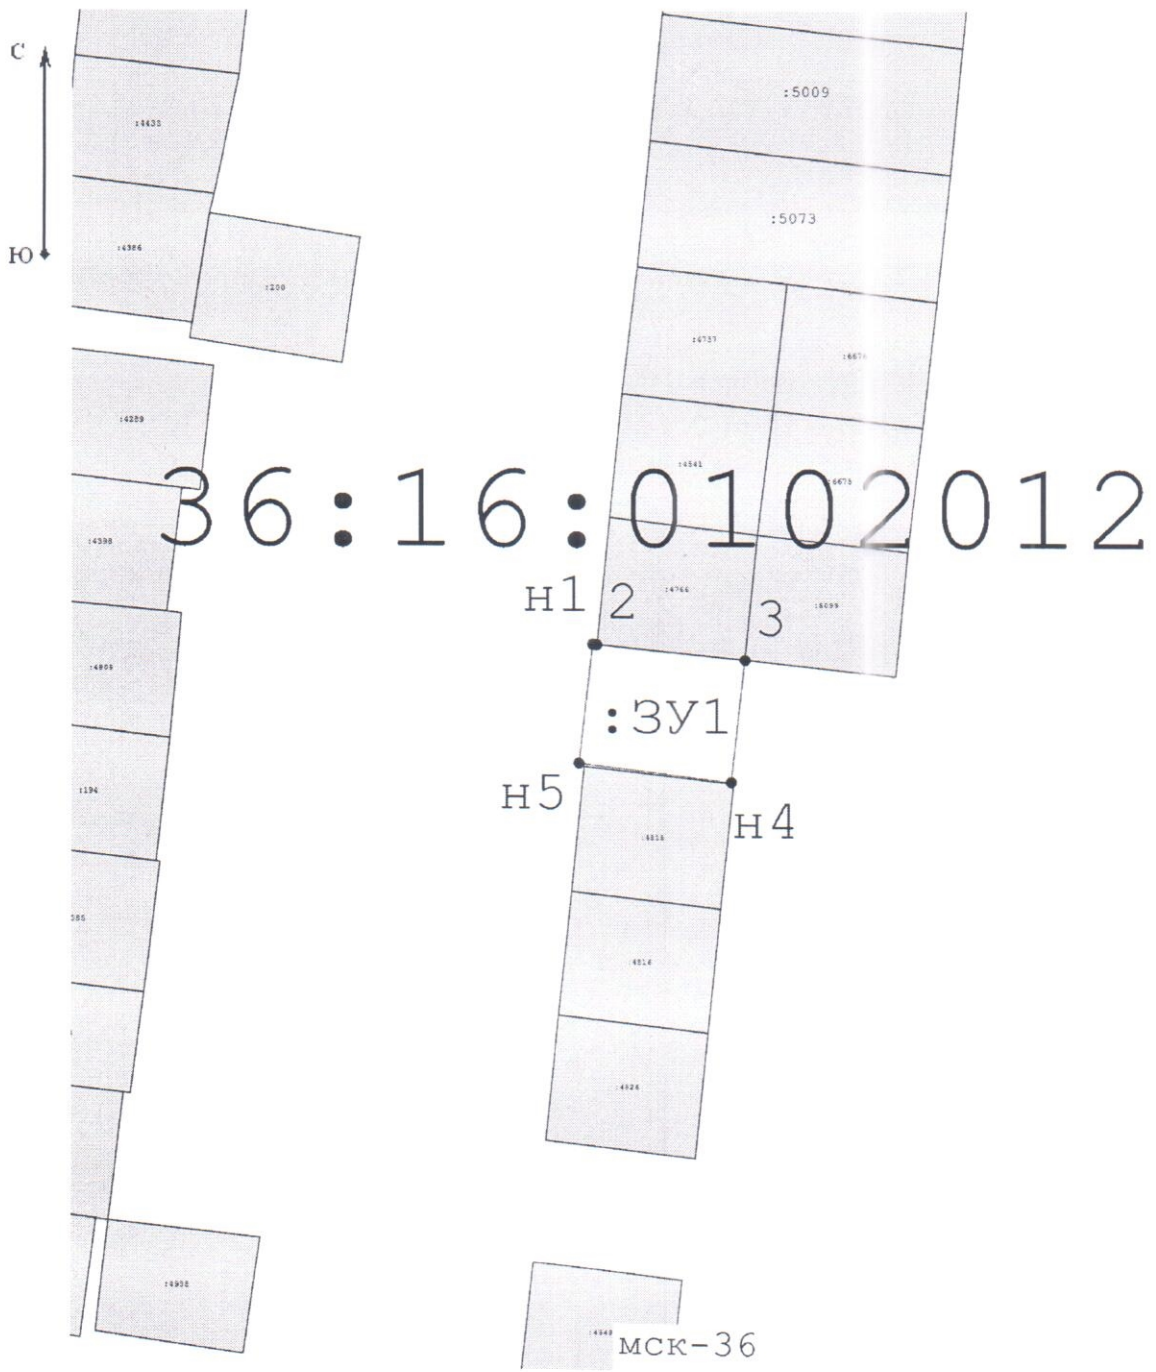

Масштаб 1:300

Условные обозначения:

- 7 - Существующая точка, имеющиеся в ГКН сведения о которой позволяют однозначно определить ее местоположение
- н6 - Образуемая точка, сведения о которой позволяют однозначно определить ее местоположение
- - Вновь образованная часть границы, сведения о которой достаточны для определения ее местоположения
- - Существующая часть границы, имеющиеся в ГКН сведения о которой достаточны для определения ее местоположения
- :3У1 - образуемый земельный участок, расположенный по адресу: Воронежская область, Новоусманский р-н, Новая Усмань с, Полевая ул
- Схему составил кадастровый инженер



[Handwritten signature]

Китаев П.Ю.