

Утверждена

Постановлением администрации Новоусманского муниципального

(наименование документа об утверждении, включая наименования органов государственной власти или

района Воронежской области

органов местного самоуправления, принявших решение об утверждении схемы или

подписавших соглашение о перераспределении земельных участков)


от 25.03.2022

№ 484

Схема расположения земельного участка или земельных  
участков на кадастровом плане территории

Площадь земельного участка		30 м <sup>2</sup>	
Обозначение характерных точек границ	Координаты, м		
	X	Y	
1	2	3	
1	507 214,86	1 312 322,60	
2	507 214,22	1 312 328,59	
н3	507 209,23	1 312 328,08	
н4	507 209,95	1 312 322,06	
1	507 214,86	1 312 322,60	

Адрес объекта: 396311, Российская Федерация, Воронежская область, Новоусманский р-н,  
Новая Усмань с, Полевая ул

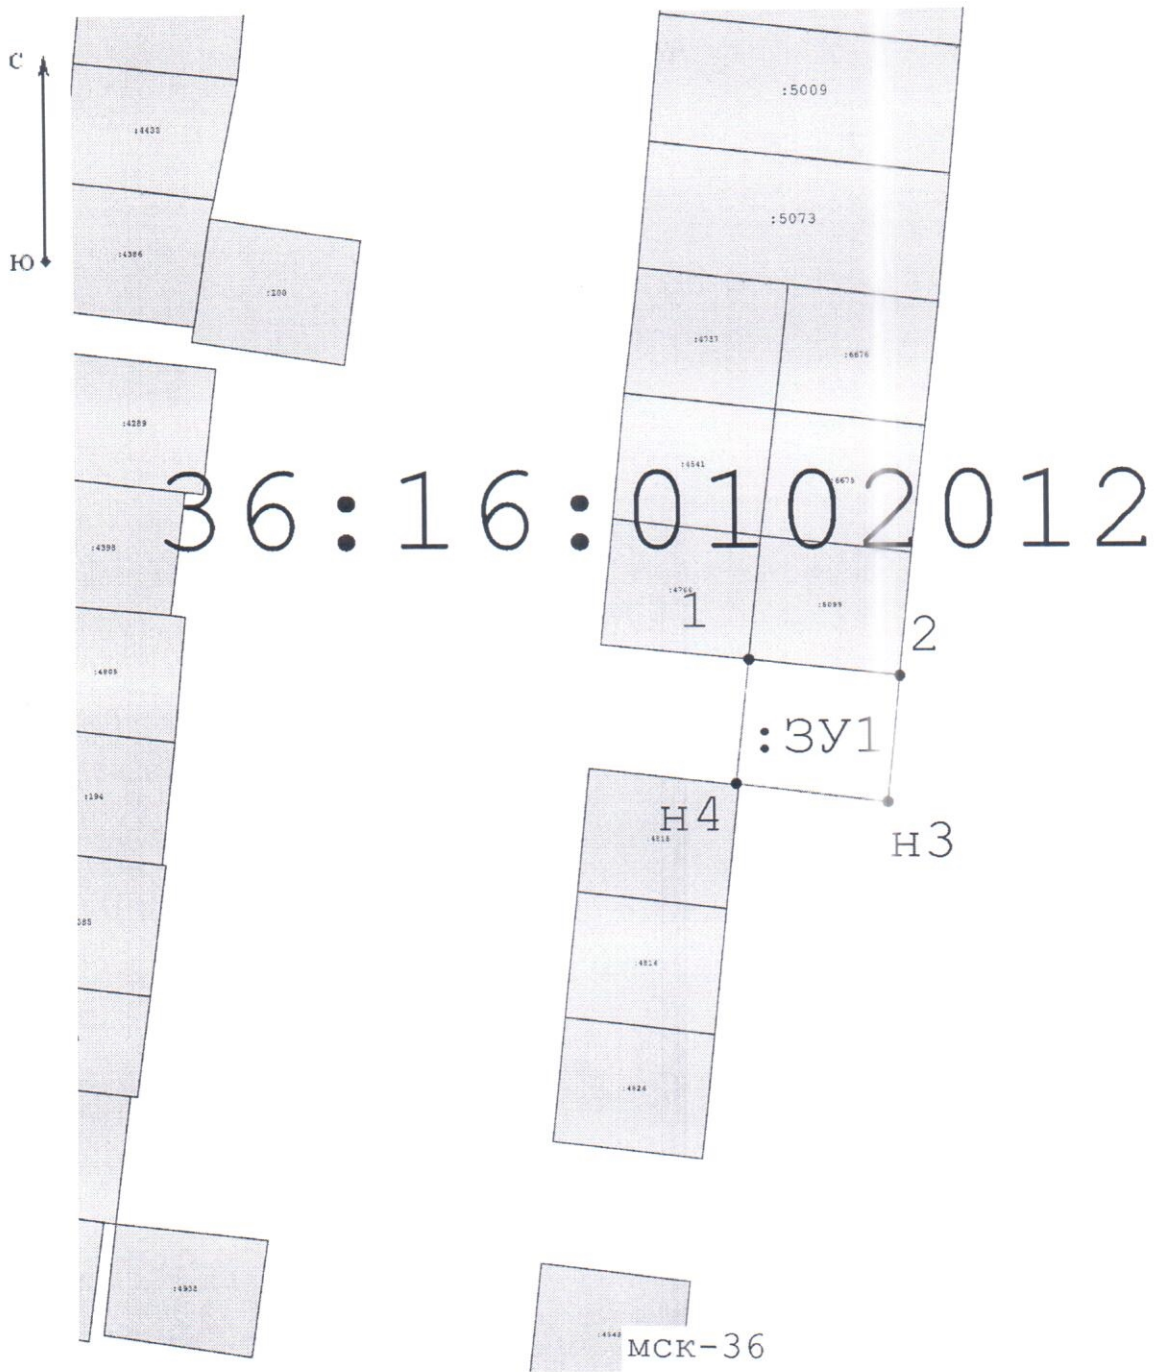

МСК-36  
 Масштаб 1:300

**Условные обозначения:**

- 7 - Существующая точка, имеющиеся в ГКН сведения о которой позволяют однозначно определить ее местоположение
- н6 - образуемая точка, сведения о которой позволяют однозначно определить ее местоположение
- - вновь образованная часть границы, сведения о которой достаточны для определения ее местоположения
- - существующая часть границы, имеющиеся в ГКН сведения о которой достаточны для определения ее местоположения
- :3У1 - образуемый земельный участок, расположенный по адресу: Воронежская область, Новоусманский р-н, Новая Усмань с, Полевая ул
- Схему составил кадастровый инженер

М.П.  Китаев П.Ю.