

Утверждена
постановлением администрации
Новоусманского муниципального
района Воронежской области
от 15.03.2022 № 477

**Схема расположения земельного участка или земельных участков
на кадастровом плане территории**

Адрес: Воронежская область, Новоусманский муниципальный район, Бабяковское сельское поселение,
320 м. на юг от ориентира жилой дом № 19/2 по ул. Заречная, с. Бабяково


Категория земель: земли сельскохозяйственного назначения

Вид разрешенного использования:

Территориальная зона: -

Территория: земли сельскохозяйственных угодий в составе земель сельскохозяйственного назначения

| | | |
|--|---------------|------------|
| Условный номер земельного участка — | | |
| Площадь земельного участка 1452 м ² | | |
| Обозначение характерных точек границ | Координаты, м | |
| | X | Y |
| 1 | 2 | 3 |
| 1 | 514599,10 | 1311912,19 |
| 2 | 514621,52 | 1311921,40 |
| 3 | 514641,94 | 1311934,65 |
| 4 | 514633,21 | 1311945,60 |
| 5 | 514615,01 | 1311933,86 |
| 6 | 514592,46 | 1311924,59 |
| 7 | 514577,58 | 1311914,55 |
| 8 | 514569,08 | 1311904,13 |
| 9 | 514547,91 | 1311889,16 |
| 10 | 514555,99 | 1311877,72 |
| 11 | 514578,73 | 1311893,80 |
| 12 | 514587,12 | 1311904,10 |
| 1 | 514599,10 | 1311912,19 |

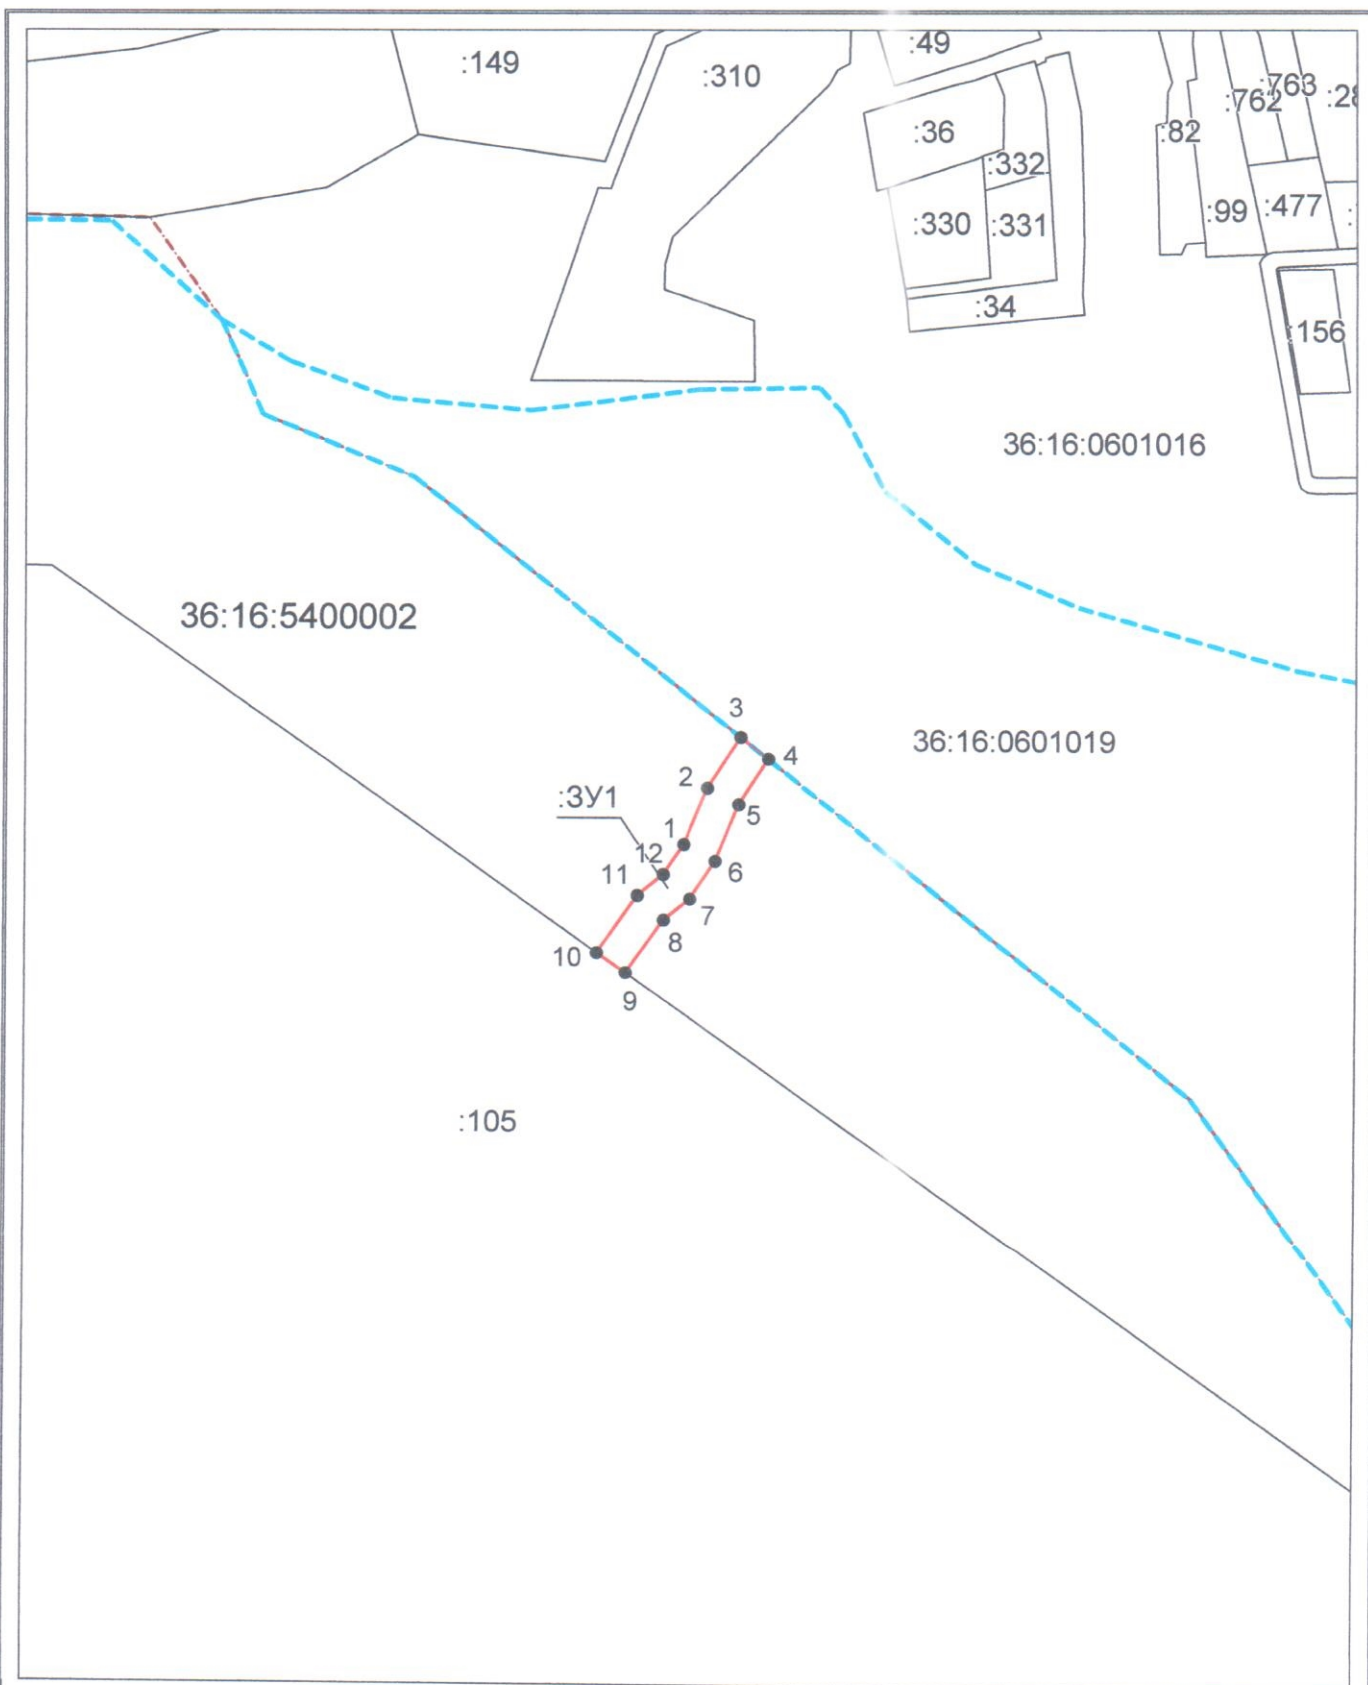

Система координат: МСК-36
 Масштаб 1:3000

Условные обозначения:

- — граница образуемого земельного участка,
- — граница учтенного земельного участка,
- - - — граница кадастрового квартала,
- — характерная точка границы земельного участка.