

Утверждена
 постановлением администрации
 Новоусманского муниципального
 района Воронежской области
 от 25.03.2022 № 482

Схема расположения земельного участка или земельных участков на кадастровом плане территории

Адрес: Российская Федерация, Воронежская область, Новоусманский муниципальный район,
 Бабяковское сельское поселение, с. Бабяково, ул. Заречная


Категория земель: земли населенных пунктов

Вид разрешенного использования: предоставление коммунальных услуг

Территориальная зона: зона сельскохозяйственного использования в границах населенных пунктов –
 СХ1

| Условный номер земельного участка — | | |
|--|---------------|------------|
| Площадь земельного участка 4982 м ² | | |
| Обозначение характерных точек границ | Координаты, м | |
| | X | Y |
| 1 | 2 | 3 |
| н1 | 514885,61 | 1311966,46 |
| 3 | 514900,78 | 1311969,21 |
| 2 | 514906,35 | 1311972,31 |
| 1 | 514909,23 | 1311977,36 |
| н2 | 514919,69 | 1311977,64 |
| н3 | 514920,54 | 1311980,09 |
| 15 | 514923,28 | 1311987,96 |
| 20 | 514900,37 | 1311994,90 |
| 19 | 514911,00 | 1312029,68 |
| 18 | 514916,67 | 1312045,93 |
| 17 | 514917,67 | 1312049,71 |
| 16 | 514918,92 | 1312053,14 |
| 6 | 514911,53 | 1312055,00 |
| 5 | 514910,26 | 1312050,65 |
| 4 | 514905,37 | 1312034,75 |
| 14 | 514902,45 | 1312026,33 |
| 13 | 514901,20 | 1312021,58 |
| 12 | 514901,10 | 1312020,73 |
| 11 | 514900,23 | 1312017,38 |
| 10 | 514897,75 | 1312008,73 |
| 9 | 514891,20 | 1311987,05 |
| 8 | 514889,86 | 1311982,75 |
| н4 | 514884,17 | 1311980,78 |
| н5 | 514858,19 | 1311984,25 |
| 7 | 514803,80 | 1312000,89 |
| н6 | 514763,83 | 1312016,15 |
| н7 | 514710,96 | 1312005,67 |
| н8 | 514655,85 | 1311975,75 |
| н9 | 514640,63 | 1311951,68 |
| н10 | 514633,22 | 1311945,60 |
| н11 | 514641,95 | 1311934,66 |
| н12 | 514651,26 | 1311942,29 |
| н13 | 514665,74 | 1311965,18 |
| н14 | 514715,77 | 1311992,35 |
| н15 | 514762,60 | 1312001,63 |

| 1 | 2 | 3 |
|-----|-----------|------------|
| н16 | 514799,38 | 1311987,60 |
| н17 | 514855,20 | 1311970,53 |
| н1 | 514885,61 | 1311966,46 |

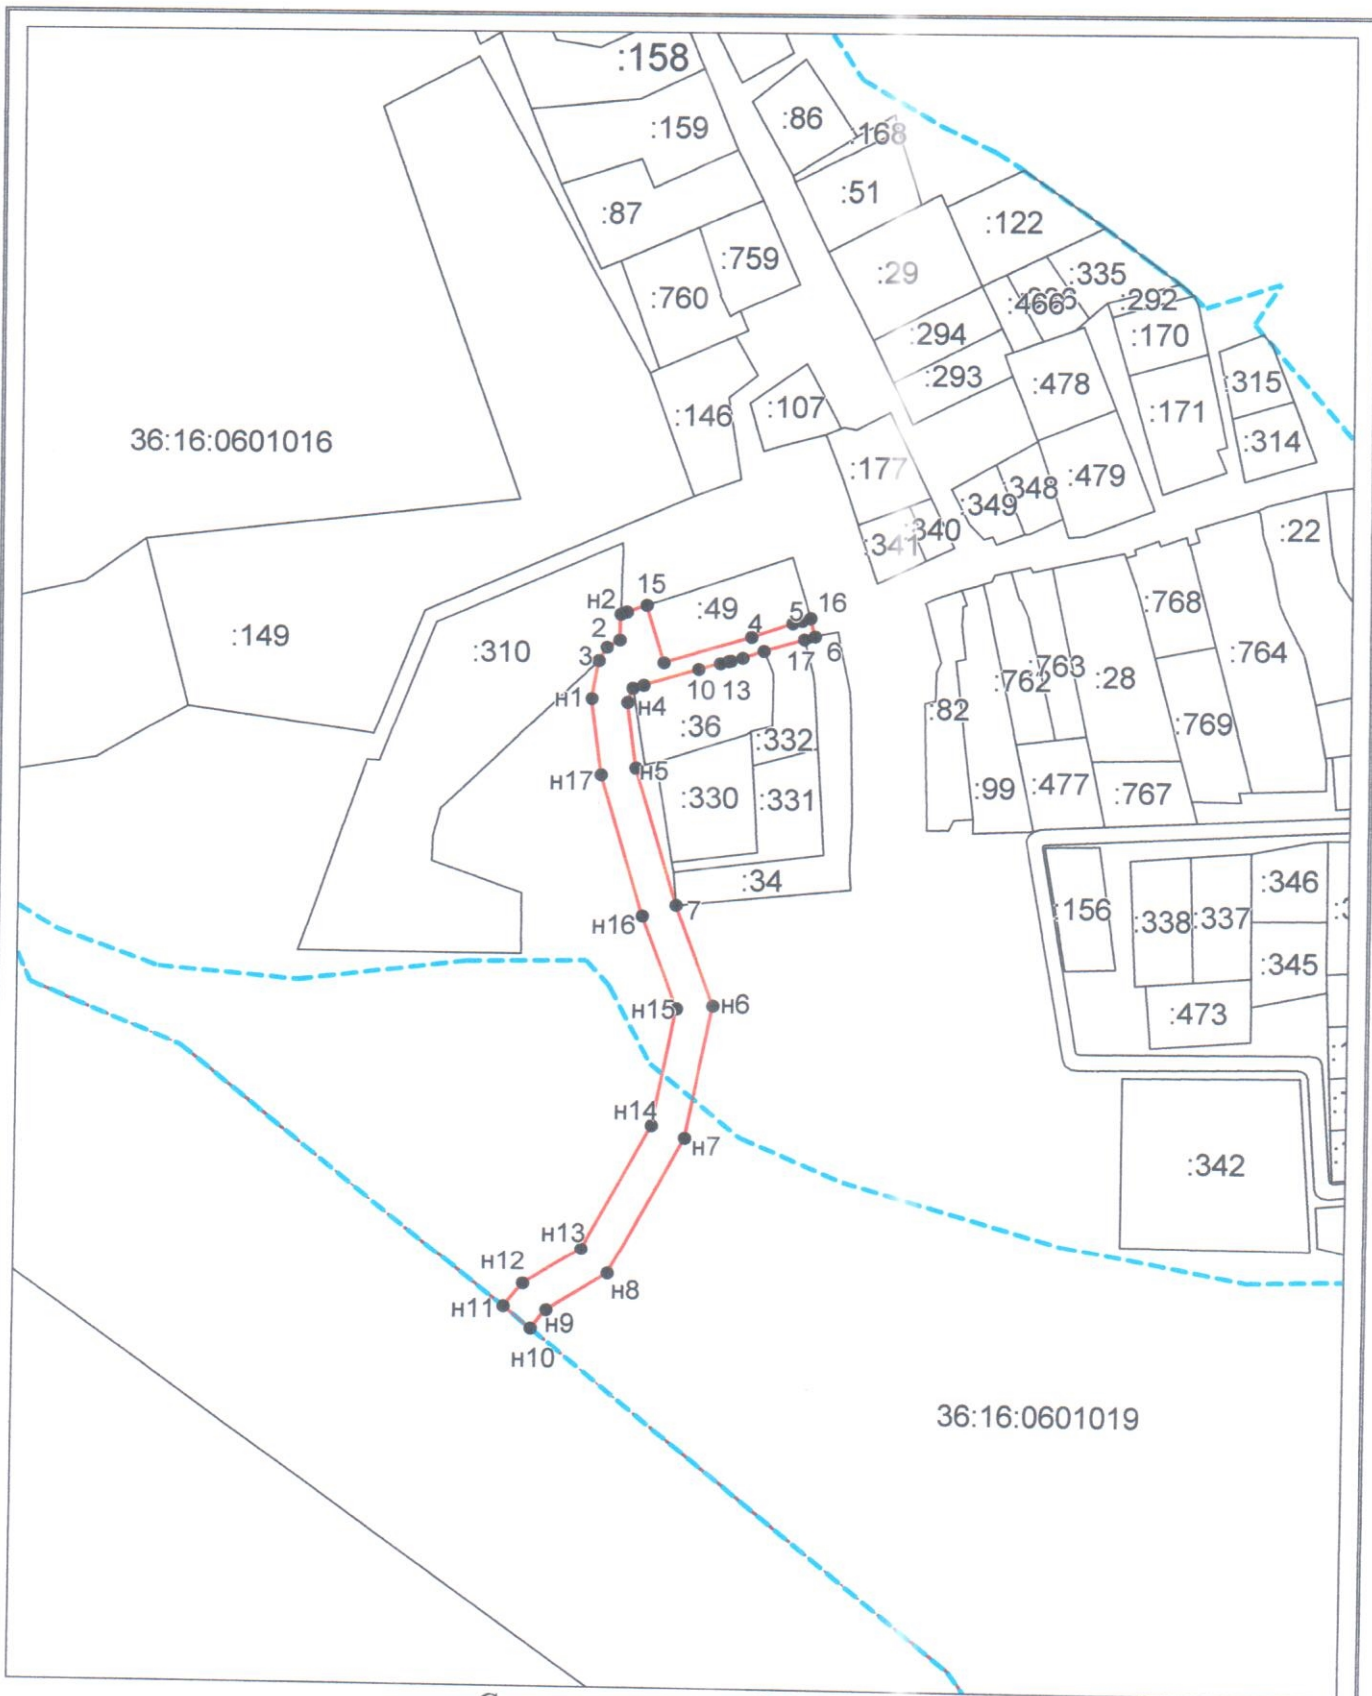

Система координат: МСК-36
 Масштаб 1:3000

Условные обозначения:

- — граница образуемого земельного участка,
- — граница учтенного земельного участка,
- - - — граница кадастрового квартала,
- — характерная точка границы земельного участка.