

Утверждена

Постановлением Администрации Новодеманского

(наименование документа об утверждении, включая наименования органов государственной власти или

муниципального района Горнозаводской области

органов местного самоуправления, принявших решение об утверждении схемы или

подписавших соглашение о перераспределении земельных участков)


от 22.02.2022

№ 276

Схема расположения земельного участка или земельных  
участков на кадастровом плане территории

Обозначение характерных точек границ	Координаты, м	
	X	Y
1	2	3
н1	511 610,46	1 314 999,23
н2	511 610,44	1 314 999,20
н3	511 608,05	1 315 001,46
н4	511 612,40	1 315 005,95
н5	511 625,82	1 315 018,23
6	511 626,43	1 315 018,71
7	511 633,10	1 315 024,48
8	511 641,49	1 315 032,21
9	511 642,95	1 315 033,58
н10	511 644,96	1 315 034,69
н11	511 653,51	1 315 023,62
н12	511 657,33	1 315 013,09
н13	511 662,81	1 315 000,88
н14	511 660,59	1 314 998,35
н15	511 654,09	1 315 005,00
н16	511 636,57	1 314 988,16
н17	511 629,62	1 314 981,05
н18	511 626,81	1 314 983,71
н19	511 643,51	1 314 999,55
н20	511 649,07	1 315 004,51
н21	511 654,28	1 315 010,12
н22	511 650,29	1 315 020,25
н23	511 644,58	1 315 028,66
24	511 619,33	1 315 007,75
н1	511 610,46	1 314 999,23



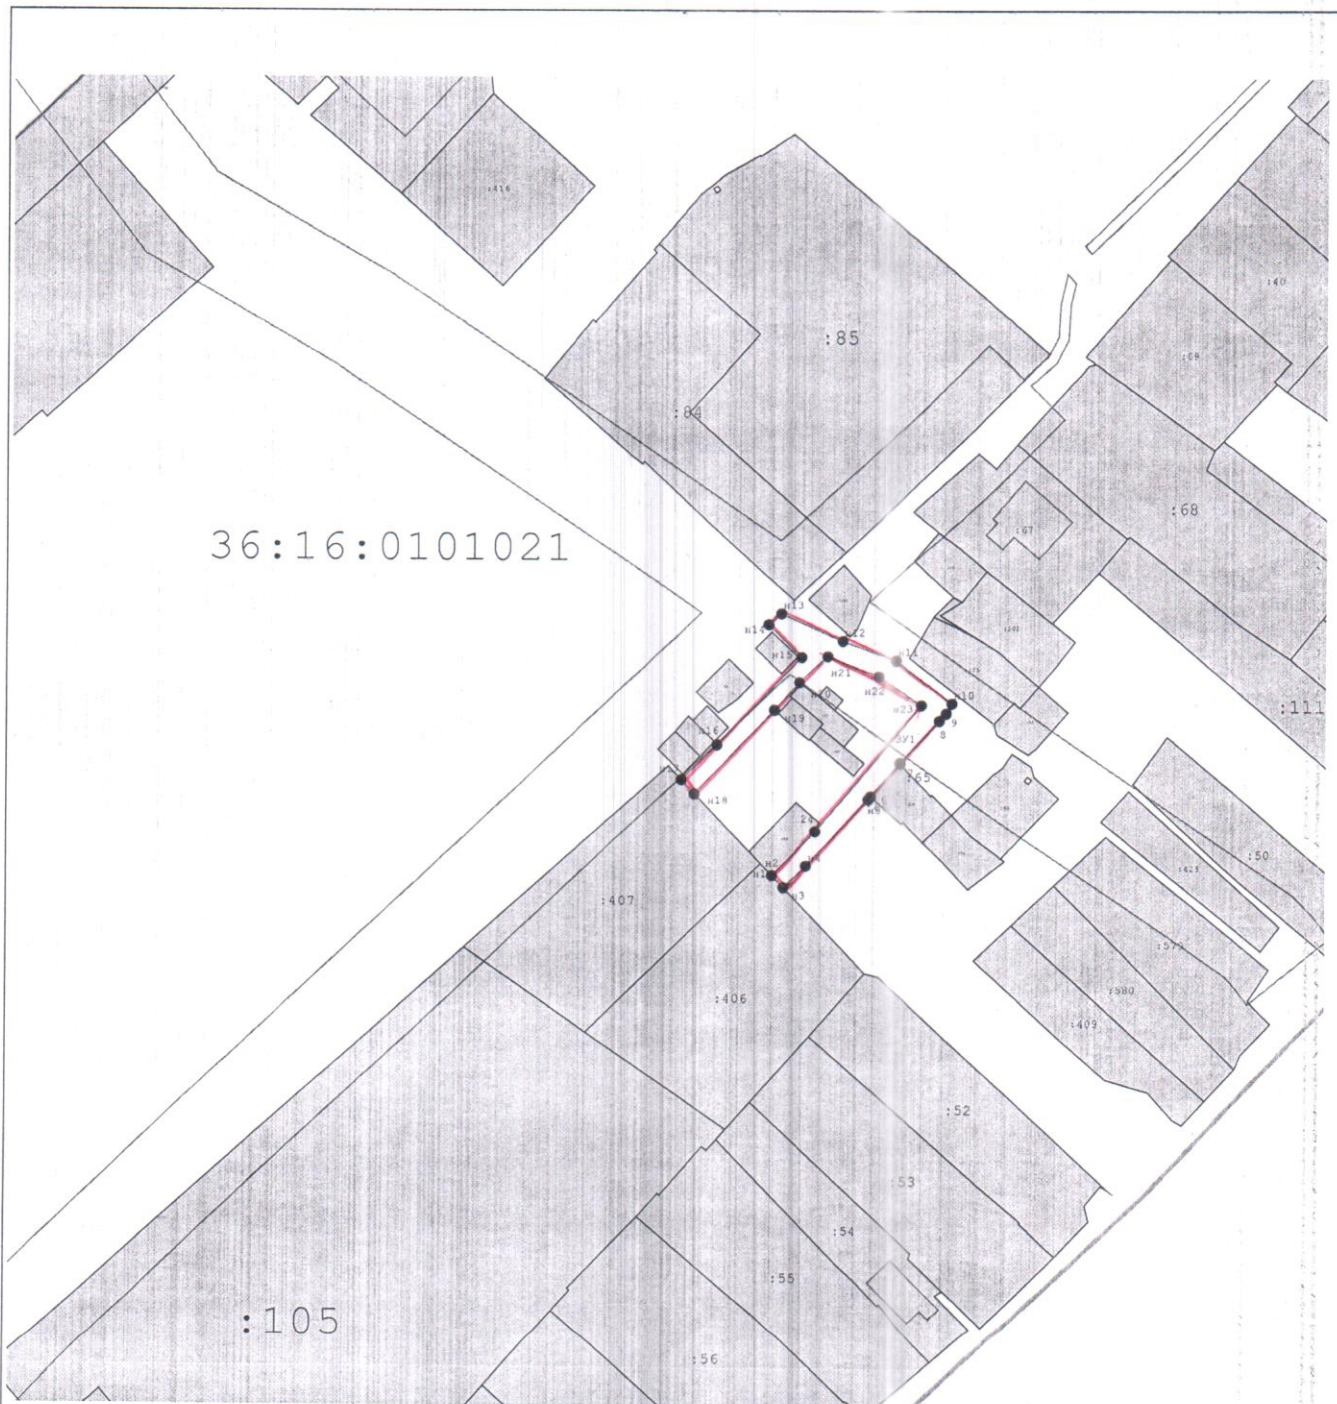

36:16:0101021

Масштаб 1:1 500

**Условные обозначения:**

- :ЗУ1 - Обозначение образуемого земельного участка
- н6 - образуемая точка, сведения о которой позволяют однозначно определить ее местоположение
- 7 - Существующая точка, имеющиеся в ГКН сведения о которой позволяют однозначно определить ее местоположение
- - Существующая граница земельного участка, сведения о которой включены в ГКН
- - граница образуемого земельного участка
- - граница квартала населенного пункта
- схему составил кадастровый инженер



*(Handwritten signature)*

М.П.

Подгорный Л.А.