

Утверждена

Администрацией Новоусманского муниципального района

(наименование документа об утверждении, включая наименования органов государственной власти или

Воронежской области

органов местного самоуправления, принявших решение об утверждении схемы или


подписавших соглашение о перераспределении земельных участков)

от 22.01.2022

№ 279

Схема расположения земельного участка или земельных
участков на кадастровом плане территории

Площадь земельного участка		4 000 м ²	
Обозначение характерных точек границ	Координаты, м		
	X	Y	
1	2	3	
н11	495 671,45	1 325 432,87	
н12	495 621,87	1 325 423,11	
н13	495 622,06	1 325 360,20	
н14	495 686,45	1 325 356,21	
28	495 681,10	1 325 384,36	
27	495 677,49	1 325 401,40	
н41	495 677,04	1 325 403,86	
н11	495 671,45	1 325 432,87	

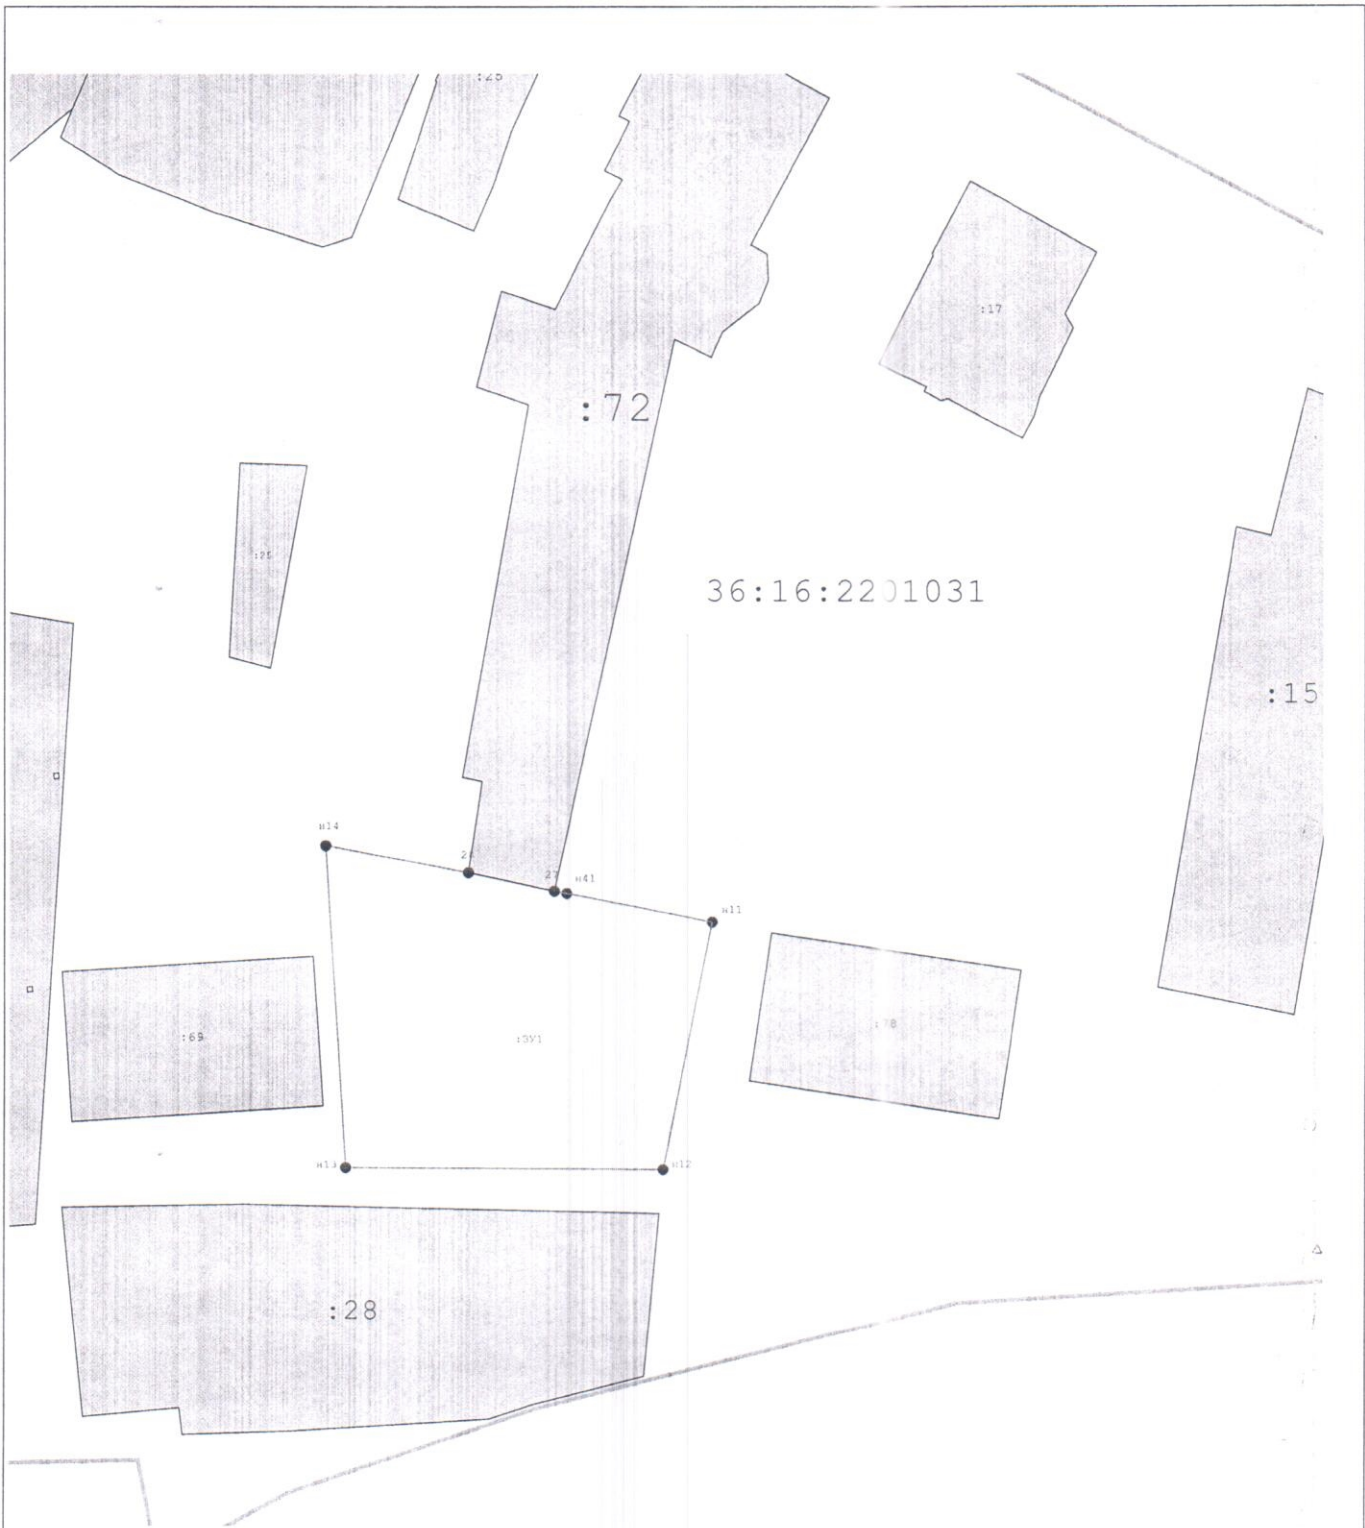

36:16:2201031

Масштаб 1:1 500

Условные обозначения:

- :3У1 - Обозначение образуемого земельного участка
- н6 - Образуемая точка, сведения о которой позволяют однозначно определить ее местоположение
- - граница образуемого земельного участка
- - граница квартала населенного пункта
- схему составил кадастровый инженер



М.П.

Подгорный Л.А.