

Утверждена

Постановлением Администрации Новоусманского муниципального

(наименование документа об утверждении, включая наименования органов государственной власти или

района Воронежская области

органов местного самоуправления, принявших решение об утверждении схемы или

подписавших соглашение о перераспределении земельных участков)

от 25.03.2022

№ 473

**Схема расположения земельного участка или земельных
участков на кадастровом плане территории**

Площадь земельного участка		4 758 м ²	
Обозначение характерных точек границ	Координаты, м		
	X	Y	
:ЗУ1(1)			
1	2	3	
н1	525 157,06	1 326 482,45	
н2	525 141,03	1 326 470,33	
н3	525 136,84	1 326 467,58	
н4	525 133,21	1 326 465,91	
н5	525 087,81	1 326 450,16	
н6	525 088,15	1 326 448,70	
н7	525 133,57	1 326 464,40	
н8	525 137,21	1 326 466,09	
н9	525 141,44	1 326 468,76	
н10	525 157,48	1 326 480,87	
н1	525 157,06	1 326 482,45	
:ЗУ1(2)			
1	2	3	
н11	525 082,51	1 326 447,98	
н12	525 078,47	1 326 446,42	
н13	525 074,60	1 326 445,35	
н14	525 035,53	1 326 436,22	
н15	525 035,84	1 326 434,74	
н16	525 074,89	1 326 443,85	
н17	525 078,74	1 326 444,90	
н18	525 082,83	1 326 446,39	
н11	525 082,51	1 326 447,98	
:ЗУ1(3)			
1	2	3	
н19	525 014,65	1 326 432,67	
н20	524 972,99	1 326 421,77	
н21	524 954,66	1 326 416,68	
н22	524 907,22	1 326 404,19	
н23	524 907,60	1 326 402,77	
н24	524 955,10	1 326 415,21	

Местоположение объекта: 396305, Российская Федерация, Воронежская область,
Новоусманский р-н, Орловское с/п, Орлово с, Ленина ул

1	2	3
н25	524 973,42	1 326 420,34
н26	525 015,11	1 326 431,22
н19	525 014,65	1 326 432,67
:ЗУ1(4)		
1	2	3
н27	524 900,07	1 326 402,27
н28	524 886,48	1 326 398,81
н29	524 878,73	1 326 397,32
н30	524 849,51	1 326 396,89
н31	524 849,54	1 326 395,40
н32	524 878,61	1 326 395,78
н33	524 886,48	1 326 397,26
н34	524 900,41	1 326 400,83
н27	524 900,07	1 326 402,27
:ЗУ1(5)		
1	2	3
н35	524 843,44	1 326 396,70
н36	524 731,19	1 326 393,90
н37	524 711,15	1 326 394,31
н38	524 711,05	1 326 392,80
н39	524 731,09	1 326 392,40
н40	524 843,43	1 326 395,25
н35	524 843,44	1 326 396,70
:ЗУ1(6)		
1	2	3
н41	524 706,74	1 326 394,41
н42	524 698,73	1 326 394,60
н43	524 698,72	1 326 393,12
н44	524 706,76	1 326 392,90
н41	524 706,74	1 326 394,41
:ЗУ1(7)		
1	2	3
н45	524 691,94	1 326 394,73
н46	524 677,92	1 326 394,65
н47	524 677,92	1 326 393,16
н48	524 691,94	1 326 393,23
н45	524 691,94	1 326 394,73
:ЗУ1(8)		
1	2	3
н49	524 660,93	1 326 393,58
н50	524 639,00	1 326 391,78
н51	524 639,05	1 326 390,25
н52	524 661,01	1 326 392,06
н49	524 660,93	1 326 393,58
:ЗУ1(9)		

Местоположение объекта: 396305, Российская Федерация, Воронежская область,
Новоусманский р-н, Орловское с/п, Орлово с, Ленина ул

1	2	3
н53	524 629,44	1 326 389,95
н54	524 613,41	1 326 389,22
н55	524 613,45	1 326 387,74
н56	524 629,47	1 326 388,46
н53	524 629,44	1 326 389,95
:3У1(10)		
1	2	3
н57	524 608,79	1 326 389,32
н58	524 592,75	1 326 389,64
н59	524 576,79	1 326 391,29
н60	524 560,76	1 326 391,93
н61	524 517,62	1 326 392,21
н62	524 517,67	1 326 390,71
н63	524 560,77	1 326 390,44
н64	524 576,84	1 326 389,78
н65	524 592,77	1 326 388,14
н66	524 608,82	1 326 387,83
н57	524 608,79	1 326 389,32
:3У1(11)		
1	2	3
н67	524 513,68	1 326 392,26
н68	524 497,62	1 326 392,30
н69	524 497,62	1 326 390,80
н70	524 513,66	1 326 390,72
н67	524 513,68	1 326 392,26
:3У1(12)		
1	2	3
н71	524 492,88	1 326 392,23
н72	524 467,15	1 326 391,11
н73	524 456,14	1 326 391,15
н74	524 456,02	1 326 389,70
н75	524 467,01	1 326 389,61
н76	524 493,05	1 326 390,81
н71	524 492,88	1 326 392,23
:3У1(13)		
1	2	3
н77	524 448,55	1 326 391,16
н78	524 442,55	1 326 391,19
н79	524 442,49	1 326 389,69
н80	524 448,50	1 326 389,70
н77	524 448,55	1 326 391,16
:3У1(14)		
1	2	3
н81	524 437,53	1 326 391,24
н82	524 337,28	1 326 391,02

Местоположение объекта: 396305, Российская Федерация, Воронежская область,
Новоусманский р-н, Орловское с/п, Орлово с, Ленина ул

1	2	3
н83	524 337,24	1 326 389,52
н84	524 437,49	1 326 389,71
н81	524 437,53	1 326 391,24
:ЗУ1(15)		
1	2	3
н85	524 331,48	1 326 391,12
н86	524 297,39	1 326 391,42
н87	524 268,42	1 326 391,13
н88	524 268,37	1 326 392,66
н89	524 266,85	1 326 392,65
н90	524 266,89	1 326 391,12
н91	524 249,28	1 326 390,94
н92	524 249,26	1 326 389,44
н93	524 297,38	1 326 389,92
н94	524 331,41	1 326 389,62
н85	524 331,48	1 326 391,12
:ЗУ1(16)		
1	2	3
н95	524 225,39	1 326 389,65
н96	524 213,27	1 326 389,77
н97	524 213,27	1 326 388,28
н98	524 225,37	1 326 388,15
н95	524 225,39	1 326 389,65
:ЗУ1(17)		
1	2	3
н99	524 196,75	1 326 389,97
н100	524 186,63	1 326 389,93
н101	524 186,62	1 326 388,40
н102	524 196,69	1 326 388,46
н99	524 196,75	1 326 389,97
:ЗУ1(18)		
1	2	3
н103	524 180,25	1 326 389,85
н104	524 139,03	1 326 389,67
н105	524 139,03	1 326 388,17
н106	524 180,28	1 326 388,37
н103	524 180,25	1 326 389,85
:ЗУ1(19)		
1	2	3
н107	524 133,53	1 326 389,44
н108	524 068,37	1 326 386,97
н109	523 976,24	1 326 384,37
н110	523 912,17	1 326 384,28
н111	523 912,06	1 326 382,79
н112	523 976,18	1 326 382,90

Местоположение объекта: 396305, Российская Федерация, Воронежская область, Новоусманский р-н, Орловское с/п, Орлово с, Ленина ул

1	2	3
н113	524 068,34	1 326 385,49
н114	524 133,65	1 326 387,97
н107	524 133,53	1 326 389,44
:3У1(20)		
1	2	3
н115	523 907,06	1 326 384,34
н116	523 902,06	1 326 384,38
н117	523 895,26	1 326 384,11
н118	523 887,61	1 326 383,70
н119	523 886,98	1 326 383,62
н120	523 887,06	1 326 382,12
н121	523 893,00	1 326 382,97
н122	523 906,99	1 326 382,82
н115	523 907,06	1 326 384,34
:3У1(21)		
1	2	3
н123	523 880,70	1 326 382,68
н124	523 864,91	1 326 380,12
н125	523 850,94	1 326 378,74
н126	523 758,84	1 326 373,43
н127	523 758,86	1 326 371,95
н128	523 850,72	1 326 377,20
н129	523 862,69	1 326 378,41
н130	523 880,94	1 326 381,19
н123	523 880,70	1 326 382,68
:3У1(22)		
1	2	3
н131	523 726,47	1 326 371,37
н132	523 690,94	1 326 368,81
н133	523 690,57	1 326 373,90
н134	523 689,06	1 326 373,82
н135	523 689,46	1 326 368,69
н136	523 670,15	1 326 367,24
н137	523 670,29	1 326 365,76
н138	523 726,33	1 326 369,91
н131	523 726,47	1 326 371,37
:3У1(23)		
1	2	3
н139	523 605,34	1 326 363,80
н140	523 603,71	1 326 363,72
н141	523 603,90	1 326 362,25
н142	523 605,67	1 326 362,34
н139	523 605,34	1 326 363,80
:3У1(24)		
1	2	3

Местоположение объекта: 396305, Российская Федерация, Воронежская область,
Новоусманский р-н, Орловское с/п, Орлово с, Ленина ул

1	2	3
н143	523 486,64	1 326 360,87
н144	523 431,64	1 326 357,86
н145	523 431,22	1 326 362,06
н146	523 429,67	1 326 361,96
н147	523 430,09	1 326 357,77
н148	523 405,55	1 326 356,11
н149	523 405,63	1 326 354,59
н150	523 432,61	1 326 356,43
н151	523 486,71	1 326 359,40
н143	523 486,64	1 326 360,87
:3У1(25)		
1	2	3
н152	523 396,47	1 326 355,41
н153	523 380,44	1 326 354,34
н154	523 377,50	1 326 353,99
н155	523 364,21	1 326 350,36
н156	523 368,66	1 326 351,49
н157	523 380,60	1 326 352,82
н158	523 396,59	1 326 353,89
н152	523 396,47	1 326 355,41
:3У1(26)		
1	2	3
н159	523 352,71	1 326 347,22
н160	523 344,95	1 326 345,11
н161	523 330,15	1 326 339,86
н162	523 302,75	1 326 326,45
н163	523 291,22	1 326 318,44
н164	523 290,31	1 326 318,01
н165	523 289,32	1 326 317,91
н166	523 288,37	1 326 318,08
н167	523 285,71	1 326 319,22
н168	523 284,46	1 326 318,21
н169	523 288,54	1 326 316,52
н170	523 289,54	1 326 316,40
н171	523 290,51	1 326 316,45
н172	523 291,42	1 326 316,80
н173	523 302,95	1 326 324,85
н174	523 331,72	1 326 339,00
н175	523 348,41	1 326 345,83
н159	523 352,71	1 326 347,22
:3У1(27)		
1	2	3
н176	523 215,10	1 326 243,80
н177	523 209,82	1 326 237,28
н178	523 207,28	1 326 232,63

Местоположение объекта: 396305, Российская Федерация, Воронежская область, Новоусманский р-н, Орловское с/п, Орлово с, Ленина ул

1	2	3
н179	523 193,86	1 326 210,27
н180	523 189,32	1 326 203,47
н181	523 191,23	1 326 203,58
н182	523 195,19	1 326 209,48
н183	523 208,57	1 326 231,81
н176	523 215,10	1 326 243,80
:3У1(28)		
1	2	3
н184	523 185,81	1 326 198,29
н185	523 138,87	1 326 127,79
н186	523 111,53	1 326 085,83
н187	523 101,56	1 326 072,01
н188	523 087,31	1 326 053,88
н189	523 082,80	1 326 048,52
н190	523 077,95	1 326 043,45
н191	523 042,81	1 326 010,63
н192	523 006,91	1 325 978,64
н193	522 996,20	1 325 969,58
н194	522 871,89	1 325 874,88
н195	522 872,81	1 325 873,67
н196	522 997,12	1 325 968,40
н197	523 007,83	1 325 977,42
н198	523 043,73	1 326 009,44
н199	523 078,86	1 326 042,24
н200	523 083,74	1 326 047,30
н201	523 088,93	1 326 053,42
н202	523 102,52	1 326 070,76
н203	523 112,46	1 326 084,59
н204	523 139,94	1 326 126,50
н205	523 187,07	1 326 197,42
н184	523 185,81	1 326 198,29
:3У1(29)		
1	2	3
н206	522 866,22	1 325 870,81
н207	522 787,12	1 325 812,56
н208	522 788,05	1 325 811,38
н209	522 867,12	1 325 869,61
н206	522 866,22	1 325 870,81
:3У1(30)		
1	2	3
н210	522 783,29	1 325 809,68
н211	522 780,89	1 325 807,90
н212	522 781,79	1 325 806,69
н213	522 784,24	1 325 808,52
н210	522 783,29	1 325 809,68


Местоположение объекта: 396305, Российская Федерация, Воронежская область, Новоусманский р-н, Орловское с/п, Орлово с, Ленина ул

:ЗУ1(31)		
1	2	3
н214	522 775,14	1 325 803,57
н215	522 763,03	1 325 794,72
н216	522 746,37	1 325 781,90
н217	522 685,22	1 325 729,92
н218	522 659,22	1 325 707,17
н219	522 660,22	1 325 706,07
н220	522 686,17	1 325 728,75
н221	522 747,25	1 325 780,68
н222	522 763,90	1 325 793,51
н223	522 776,05	1 325 802,38
н214	522 775,14	1 325 803,57
:ЗУ1(32)		
1	2	3
н224	522 634,27	1 325 702,71
н225	522 631,61	1 325 700,50
н226	522 632,96	1 325 698,84
н227	522 633,71	1 325 699,49
н228	522 641,01	1 325 691,33
н229	522 598,41	1 325 654,56
н230	522 515,20	1 325 584,42
н231	522 452,87	1 325 530,84
н232	522 421,29	1 325 503,05
н233	522 422,22	1 325 501,88
н234	522 453,85	1 325 529,68
н235	522 516,15	1 325 583,23
н236	522 599,55	1 325 653,58
н237	522 644,22	1 325 692,07
н238	522 643,29	1 325 693,28
н239	522 642,19	1 325 692,34
н240	522 634,87	1 325 700,47
н241	522 635,60	1 325 701,15
н224	522 634,27	1 325 702,71
:ЗУ1(33)		
1	2	3
н242	522 408,78	1 325 492,03
н243	522 317,77	1 325 412,03
н244	522 318,76	1 325 410,90
н245	522 409,79	1 325 490,88
н242	522 408,78	1 325 492,03
:ЗУ1(34)		
1	2	3
н246	522 296,03	1 325 392,55
н247	522 297,01	1 325 391,40
н248	522 276,24	1 325 372,55

Местоположение объекта: 396305, Российская Федерация, Воронежская область, Новоусманский р-н, Орловское с/п, Орлово с, Ленина ул

1	2	3
н249	522 274,80	1 325 371,21
н250	522 074,82	1 325 195,85
н251	521 941,30	1 325 079,83
н252	521 940,47	1 325 079,23
н253	521 921,80	1 325 067,65
н254	521 920,73	1 325 068,70
н255	521 940,27	1 325 080,89
н256	522 047,53	1 325 174,32
н257	522 073,80	1 325 196,96
н258	522 275,27	1 325 373,71
н246	522 296,03	1 325 392,55

Местоположение объекта: 396305, Российская Федерация, Воронежская область,
Новоусманский р-н, Орловское с/п, Орлово с, Ленина ул

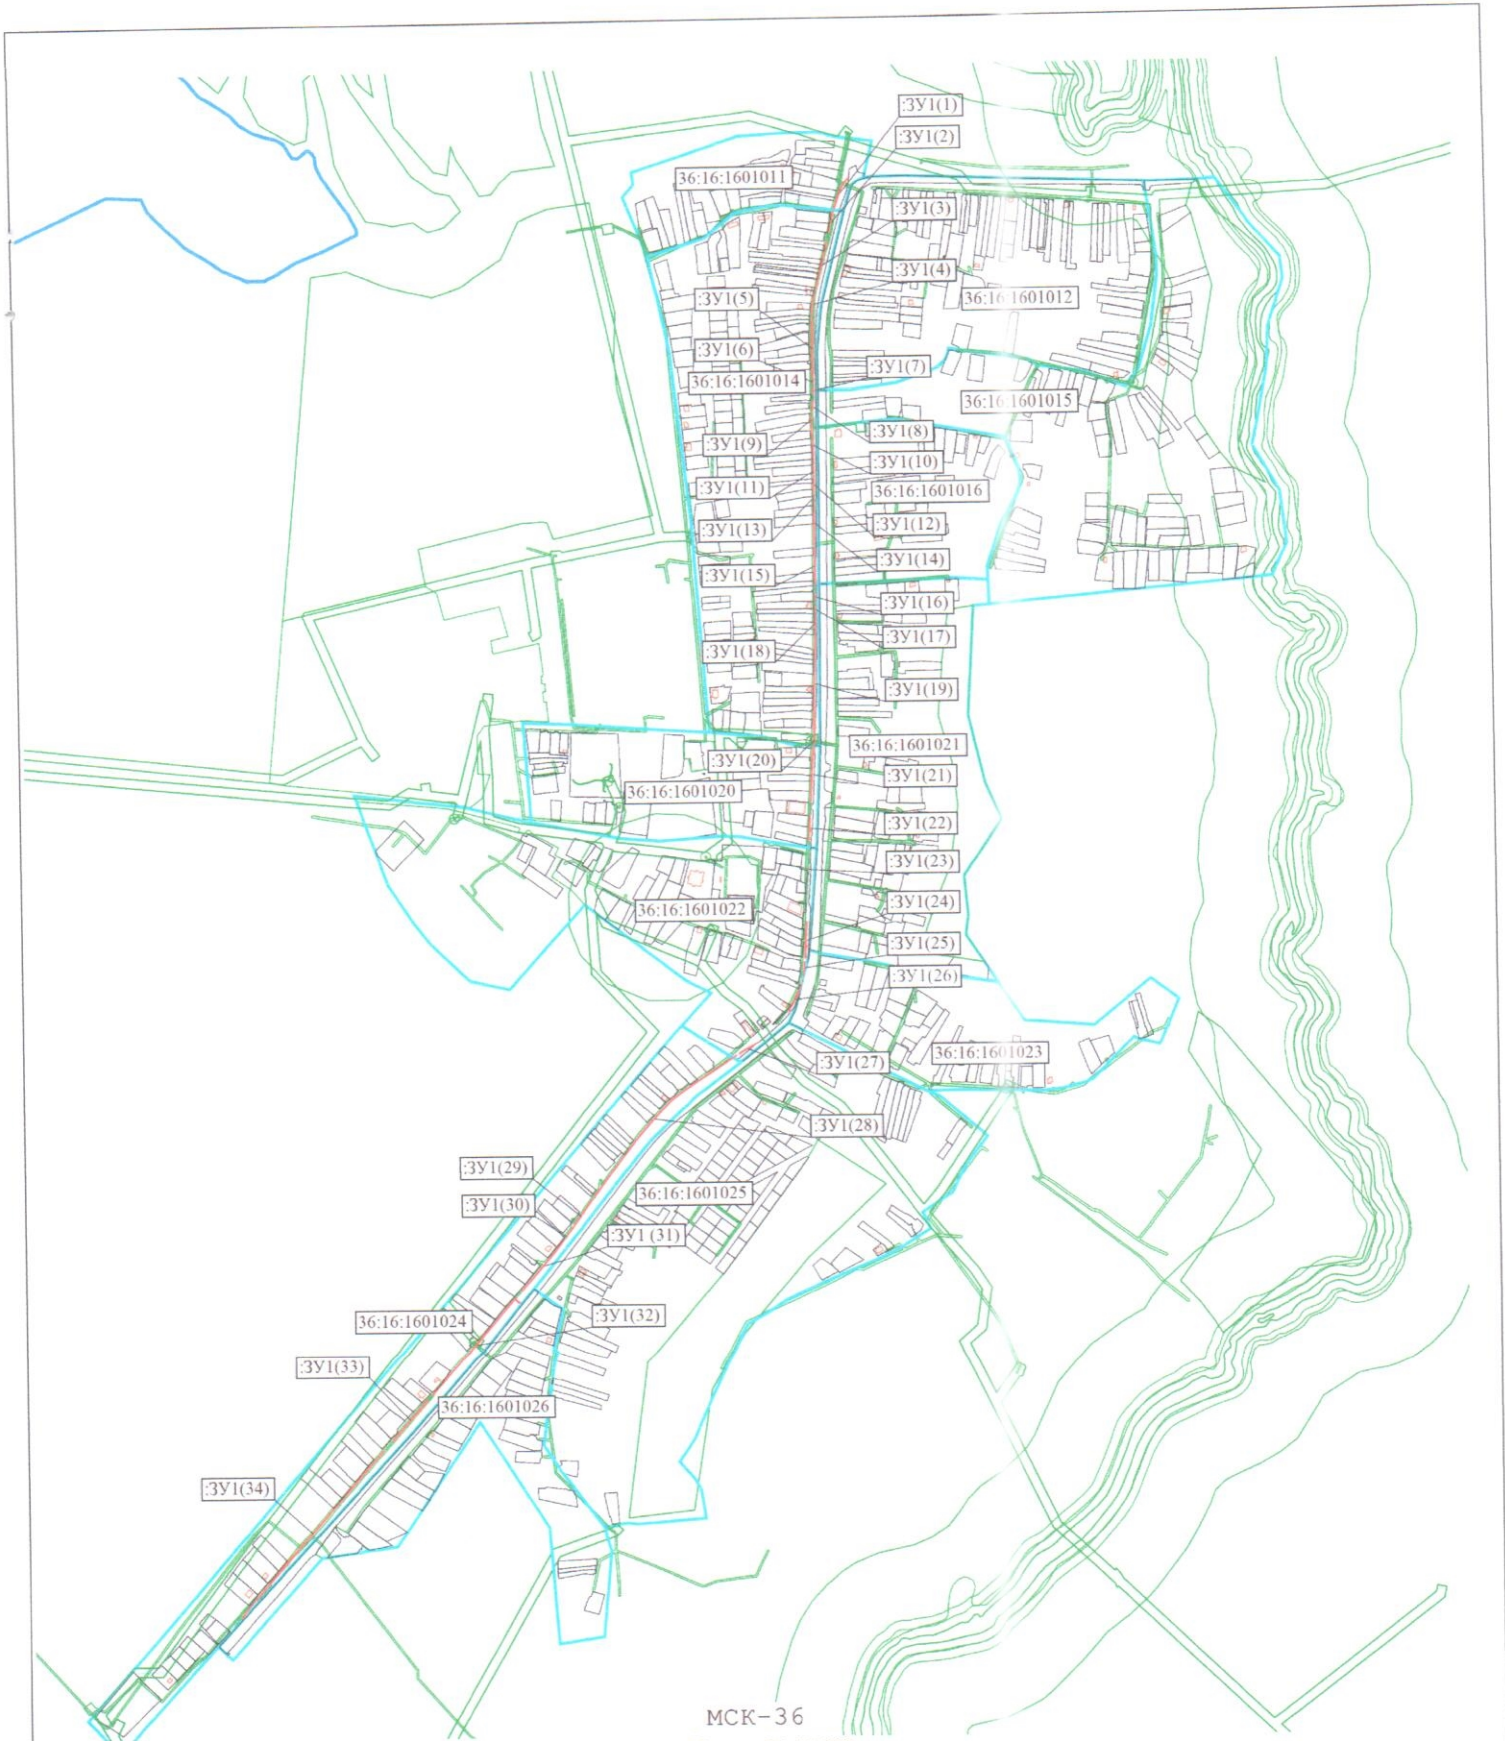

МСК-36
 Масштаб 1:12 000

Условные обозначения:

- ЗУ1 - Обозначение образуемого земельного участка
- - Часть границы образуемого земельного участка, сведений о которой достаточно, для определения ее местоположения на местности
- - Существующая часть границы, имеющиеся в ЕГРН сведения о которой достаточны для определения ее местоположения
- - Часть границы кадастрового квартала
- - Часть границы ЗОУИТ
- 36:16:1601015 - Номер кадастрового квартала