



АДМИНИСТРАЦИЯ
НОВОУСМАНСКОГО МУНИЦИПАЛЬНОГО РАЙОНА
ВОРОНЕЖСКОЙ ОБЛАСТИ

ПОСТАНОВЛЕНИЕ

от 07.03.2019 № 260
с. Новая Усмань

(наименование в редакции от 25.01.2023 №104)

Об определении границ прилегающих к некоторым организациям и объектам территорий, на которых не допускается розничная продажа алкогольной продукции и розничная продажа алкогольной продукции при оказании услуг общественного питания на территории Усманского 1-го сельского поселения Новоусманского муниципального района Воронежской области

(В редакции от 06.03.2020 № 260; от 22.10.2020 №1322; от 29.06.2022 №1051; от 25.01.2023 №104; от 15.03.2023 №427)

(преамбула в редакции от 25.01.2023 №104)

В целях реализации статьи 16 Федерального закона Российской Федерации от 22.11.1995 № 171-ФЗ «О государственном регулировании производства и оборота этилового спирта, алкогольной и спиртосодержащей продукции и об ограничении потребления (распития) алкогольной продукции», постановления Правительства Российской Федерации от 23.12.2020 № 2220 «Об утверждении Правил определения органами местного самоуправления границ прилегающих территорий, на которых не допускается розничная продажа алкогольной продукции и розничная продажа алкогольной продукции при оказании услуг общественного питания», постановления администрации Новоусманского муниципального района от 15.05.2018 № 432 «Об утверждении Положения о порядке проведения общественных обсуждений по определению границ прилегающих к некоторым организациям и объектам территорий, на которых не допускается розничная продажа алкогольной продукции, на территории Новоусманского муниципального района» администрация Новоусманского муниципального района

п о с т а н о в л я е т :

(п.1 в редакции от 25.01.2023 №104)

1. Утвердить перечень организаций и объектов, расположенных на территории Усманского 1-го сельского поселения Новоусманского муниципального района Воронежской области, на прилегающих территориях к которым не допускается розничная продажа алкогольной продукции и розничная продажа алкогольной продукции при оказании услуг общественного питания согласно приложению 1.

(п.2 в редакции от 25.01.2023 №104)

2. Определить границы территорий, прилегающих к организациям и объектам, на которых не допускается розничная продажа алкогольной продукции и розничная продажа алкогольной продукции при оказании услуг общественного питания, на территории Усманского 1-го сельского поселения Новоусманского муниципального района Воронежской области:

- от образовательных организаций до стационарных торговых объектов и организаций общественного питания – не менее 30 метров;

(абзац в редакции 15.03.2023 №427)

- от медицинских организаций и военного комиссариата до стационарных торговых объектов и организаций общественного питания – не менее 20 метров;

- от объектов спорта до стационарных торговых объектов и организаций общественного питания – не менее 50 метров;

- от мест массового скопления граждан при проведении собраний, митингов, шествий, демонстраций, мероприятий по случаю празднования 9 мая - День Победы, выпускных мероприятий по случаю окончания образовательных организаций «Выпускной вечер», мероприятий по случаю празднования «Дня села» до стационарных торговых объектов и организаций общественного питания – не менее 1000 метров.

3. Определить способ расчета расстояния от организаций и объектов, указанных в пункте 1 настоящего постановления, до границ прилегающих территорий «по радиусу» (кратчайшее расстояние по прямой) от входа для посетителей на обособленную территорию (при наличии таковой) или от входа для посетителей в здание (строение, сооружение), в котором расположены организации и (или) объекты.

При размещении организаций и объектов, указанных в пункте 1 настоящего постановления, в одном здании (строении, сооружении) со стационарными торговыми объектами и организациями общественного питания определить способ расчета расстояния по пешеходной зоне.

(п.4 в редакции от 25.01.2023 №104)

4. Утвердить схемы границ территорий, прилегающих к организациям и объектам, на которых не допускается розничная продажа алкогольной продукции и розничная продажа алкогольной продукции при оказании услуг общественного питания на территории Усманского 1-го сельского поселения Новоусманского муниципального района согласно приложению 2.

5. Отделу экономического развития администрации Новоусманского муниципального района (Андреещева Н. С.) проинформировать о принятии данного постановления хозяйствующие субъекты, осуществляющие розничную продажу алкогольной продукции и розничную продажу алкогольной продукции при оказании услуг общественного питания в соответствии с установленным порядком информирования.

6. Признать утратившим силу постановление администрации Новоусманского муниципального района от 02.08.2018 № 784 «Об определении границ прилегающих к некоторым организациям и объектам территорий, на которых не допускается розничная продажа алкогольной продукции на территории Усманского 2-го сельского поселения Новоусманского муниципального района Воронежской области».

7. Опубликовать настоящее постановление в Новоусманском муниципальном вестнике и разместить на официальном сайте органов местного самоуправления Новоусманского муниципального района в сети «Интернет».

8. Настоящее постановление вступает в силу со дня его официального опубликования.

(п.9 в редакции от 22.10.2020 №1322)

9. Контроль за исполнением настоящего постановления возложить на первого заместителя главы администрации Дерганову Е.В.

ГЛАВА МУНИЦИПАЛЬНОГО
РАЙОНА Д.Н. МАСЛОВ

Приложение 1
к постановлению администрации
Новоусманского муниципального района

Перечень организаций и объектов, расположенных на территории Усманского 1-го сельского поселения Новоусманского муниципального района Воронежской области, на прилегающих территориях к которым не допускается розничная продажа алкогольной продукции и розничная продажа алкогольной продукции при оказании услуг общественного питания

№ п/п	Наименование организации и объекта	Адрес местонахождения	Информация о схемах границ прилегающих территорий
1	МКДОУ «Новоусманский детский сад №1 общеразвивающего вида»	Воронежская область, Новоусманский район, с. Новая Усмань, ул. Полевая, д. 19а	Схема 1
2	МБОУ «Новоусманская СОШ №3»	Воронежская область, Новоусманский район, с. Новая Усмань, ул. Полевая, д. 1п	Схема 2
3	МКОУ «Новоусманская СОШ №2»	Воронежская область, Новоусманский район, с. Новая Усмань, ул. Школьная д. 11а	Схема 3
4	МКОУ «Парусновская ООШ»	Воронежская область, Новоусманский район, с. Парусное, ул. Школьная, д. 1	Схема 4
5	БУЗ ВО «Новоусманская РБ» Офис врача общей практики	Воронежская область, Новоусманский район, с. Новая Усмань, ул. Полевая, д. 11а	Схема 5
6	БУЗ ВО «Новоусманская РБ» Фельдшерско-акушерский пункт	Воронежская область, Новоусманский район, с. Новая Усмань, ул. Квартальная, д. 117	Схема 6
7	БУЗ ВО «Новоусманская РБ» Фельдшерско-акушерский пункт	Воронежская область, Новоусманский район, с. Парусное, ул. Школьная д. 3/1	Схема 7
8	БУЗ ВО «Новоусманская РБ» Фельдшерско-акушерский пункт	Воронежская область, Новоусманский район, с. Новая Усмань, ул. Раздольная, д. 1	Схема 8
9	МБДОУ «Центр развития ребенка – детский сад №3»	Воронежская область, Новоусманский район, с. Новая Усмань, ул. Ленина, 263а	Схема 9
10	МБОУ «Новоусманский лицей»	Воронежская область, Новоусманский район, с. Новая Усмань, ул. Ленина, 295	Схема 10
11	МКОУ «Новоусманская СОШ № 4»	Воронежская область, Новоусманский район, с. Новая Усмань, ул. Заречная, 1	Схема 11

№ п/п	Наименование организации и объекта	Адрес местонахождения	Информация о схемах границ прилегающих территорий
12	МКОУ «Новоусманская СОШ №4» спортивная площадка	Воронежская область, Новоусманский район, с. Новая Усмань, ул. Заречная, 1/1	Схема 12
13	ГБПОУ ВО «Новоусманский многопрофильный техникум»	Воронежская область, Новоусманский район, с. Новая Усмань, ул. Ленина, 310	Схема 13
14	МБУДО «ДЮЦ»	Воронежская область, Новоусманский район, с. Новая Усмань, ул. Крупская, д. 5А/2	Схема 14
15	КОУ ВО «Новоусманская школа-интернат»	Воронежская область, Новоусманский район, с. Новая Усмань, ул. Песоцкая, 69	Схема 15
16	Стадион «Олимпийский»	Воронежская область, Новоусманский район, с. Новая Усмань, ул. Песоцкая	Схема 16
17	Лыжероллерная трасса	Воронежская область, Новоусманский район, Новоусманское участковое лесничество, урочище «Большая Усманская дача», квартал 5 часть выдела 10	Схема 17
18	БУЗ ВО «Новоусманская РБ»	Воронежская область, Новоусманский район, с. Новая Усмань, ул. Ленина, 303а	Схема 18
19	ООО «Мастер Дент»	Воронежская область, Новоусманский район, с. Новая Усмань, ул. Ленина, 309/1	Схема 19
20	ООО «Азбука Здоровья - 36»	Воронежская область, Новоусманский район, с. Новая Усмань, ул. Ленина, 303а/2	Схема 20
21	МБУДО Новоусманского муниципального района Воронежской области «Центр развития физической культуры и спорта»	Воронежская область, Новоусманский район, с. Новая Усмань, ул. Ленина, д. 310а	Схема 21
22	МБДОУ «ЦРР - ДС «Акварель»	Воронежская область, Новоусманский район, с. Новая Усмань, ул. Серебряный Век, д. 3	Схема 22
23	МБДОУ «Детский сад «Развитие»	Воронежская область, Новоусманский район, с. Новая Усмань, ул. Минина, д. 36	Схема 23
24	ООО «МедЭксперт»	Воронежская область, Новоусманский район, с. Новая	Схема 24

№ п/п	Наименование организации и объекта	Адрес местонахождения	Информация о схемах границ прилегающих территорий
		Усмань, ул. Ленина, д. 249, литера А, этаж 1	
25	ООО «МЕДХЕЛП»	Воронежская область, Новоусманский район, с. Новая Усмань, ул. Ленина, д. 196	Схема 25
26	Площадь «Мира»	Воронежская область, Новоусманский район, с. Новая Усмань, ул. Ленина, площадь Мира	Схема 26
27	МБДОУ «Детский сад «Солнышко»	Воронежская область, Новоусманский район, с. Новая Усмань, ул. Раздольная, д. 2	Схема 27
28	ООО «Медстеп»	Воронежская область, Новоусманский район, село Новая Усмань, площадь Малевича, дом 2, офис 1	Схема 28
29	ООО «МастерДент»	Воронежская область, Новоусманский район, с. Новая Усмань, ул. Ленина, д. 223	Схема 29
30	Детский клуб «Семья»	Воронежская область, Новоусманский район, с. Новая Усмань, ул. Ленина, д. 269	Схема 30
31	ООО «ИНВИТРО-Воронеж»	Воронежская область, Новоусманский район, с. Новая Усмань, ул. Ленина, д. 307д	Схема 31
32	Военный комиссариат Новоусманского и Каширского районов Воронежской области	Воронежская область, Новоусманский район, с. Новая Усмань, ул. Ленина, д. 299	Схема 32
33	МБОУ Новоусманского муниципального района Воронежской области «Новоусманский образовательный центр»	Воронежская область, Новоусманский район, с. Новая Усмань, ул. Серебряный век, д. 7	Схема 33
34	МБОУ Новоусманского муниципального района Воронежской области «Новоусманская средняя общеобразовательная школа № 5 «Эврика»	Воронежская область, Новоусманский район, с. Новая Усмань, ул. Марии Лукшиной, д. 28	Схема 34
35	МБУДО Физкультурно-спортивный комплекс «Солнечный»	Воронежская область, Новоусманский район, с. Новая Усмань, ул. Серебряный век, д. 5	Схема 35

Приложение 2
к постановлению администрации
Новоусманского муниципального района
Воронежской области
от 07.03.2019 № 260
(приложение 2 в редакции от 15.03.2023 №427)

Схемы границ территорий, прилегающих к организациям и объектам, на которых не допускается розничная продажа алкогольной продукции и розничная продажа алкогольной продукции при оказании услуг общественного питания на территории Усманского 1-го сельского поселения Новоусманского муниципального района Воронежской области

Схема 1

Схема границ прилегающих территорий к МКДОУ «Новоусманский детский сад №1 общеразвивающего вида»



Схема 2

Схема границ прилегающих территорий к МБОУ «Новоусманская СОШ №3»



Схема 3

Схема границ прилегающих территорий к МКОУ «Новоусманская СОШ №2»

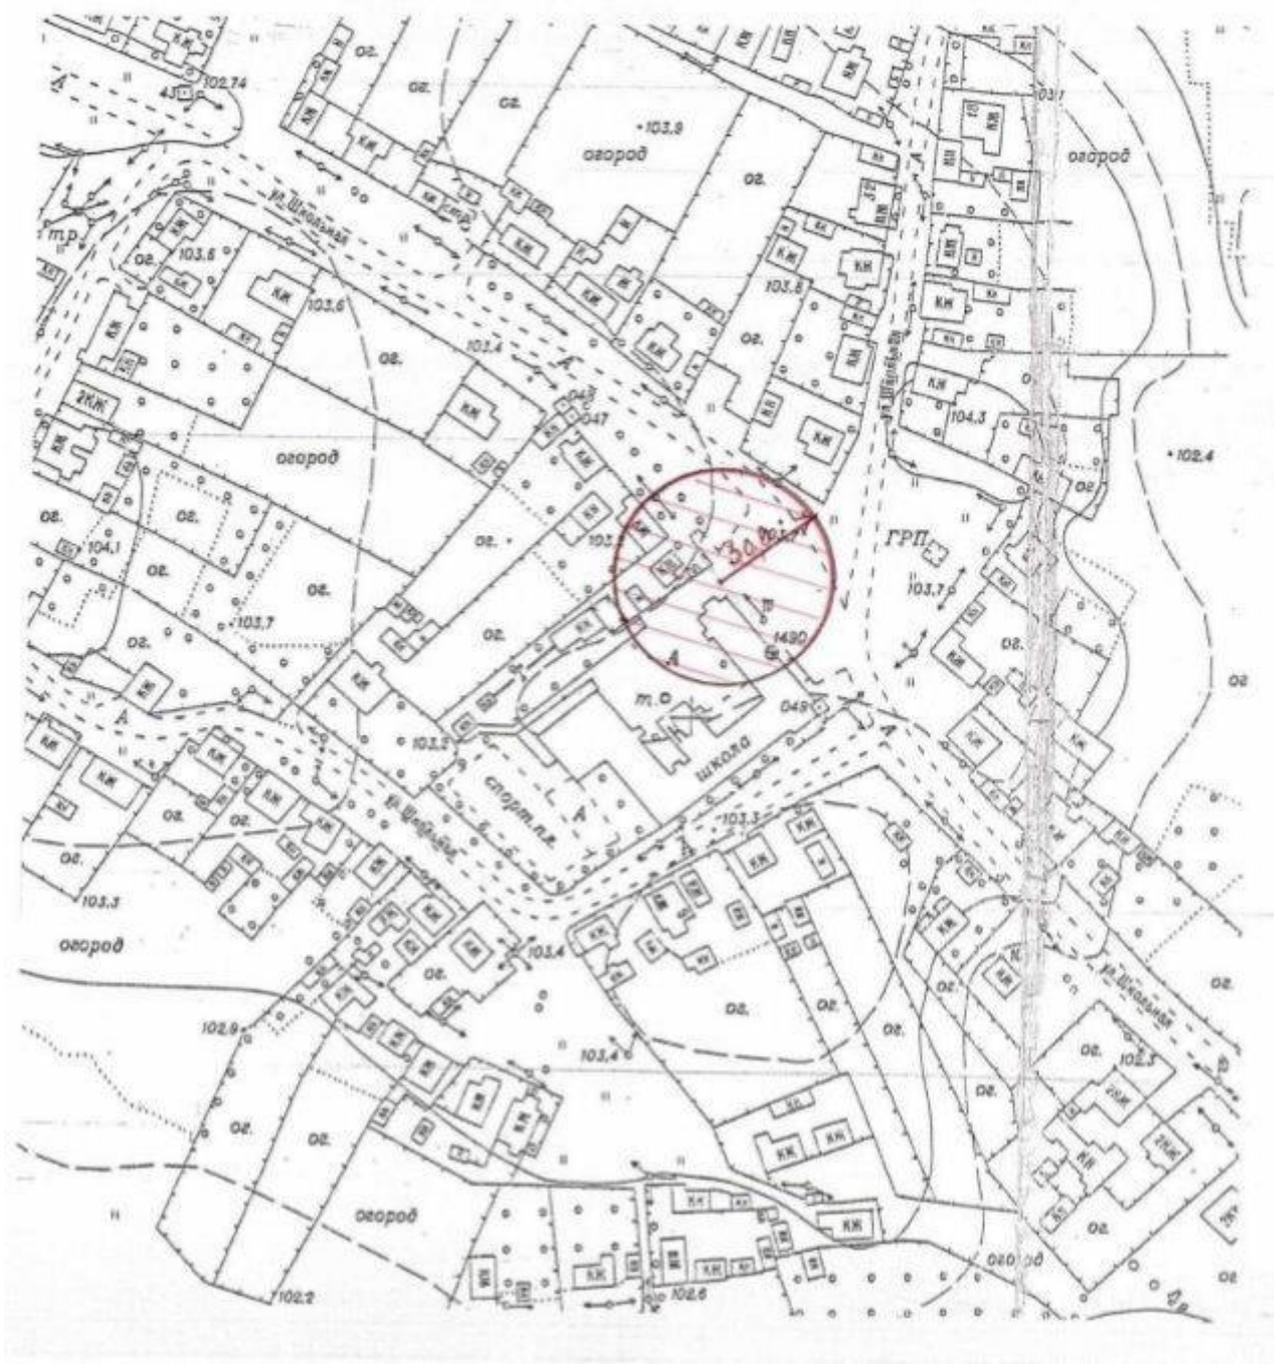


Схема 4

Схема границ прилегающих территорий к МКОУ «Парусновская ООШ»

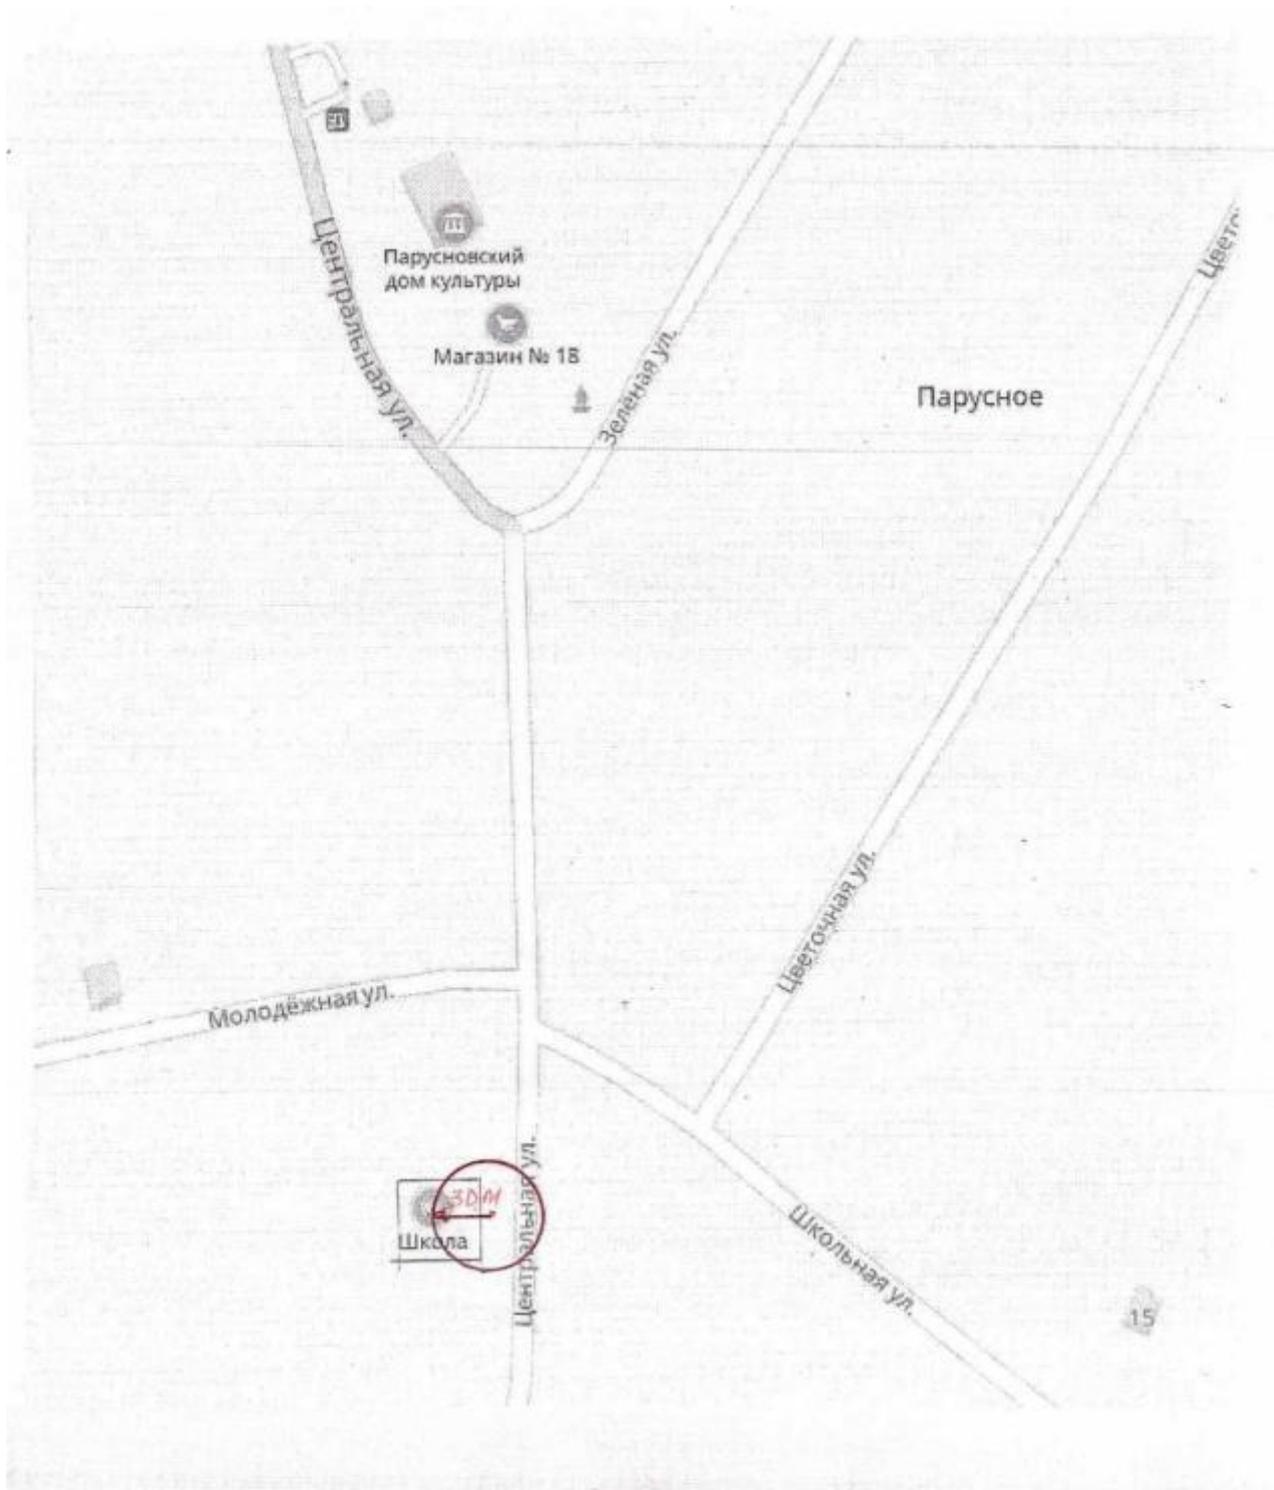


Схема 5

Схема границ прилегающих территорий к БУЗ ВО «Новоусманская РБ» Офис
врача общей практики



Схема 6

Схема границ прилегающих территорий к БУЗ ВО «Новоусманская РБ»
Фельдшерско-акушерский пункт

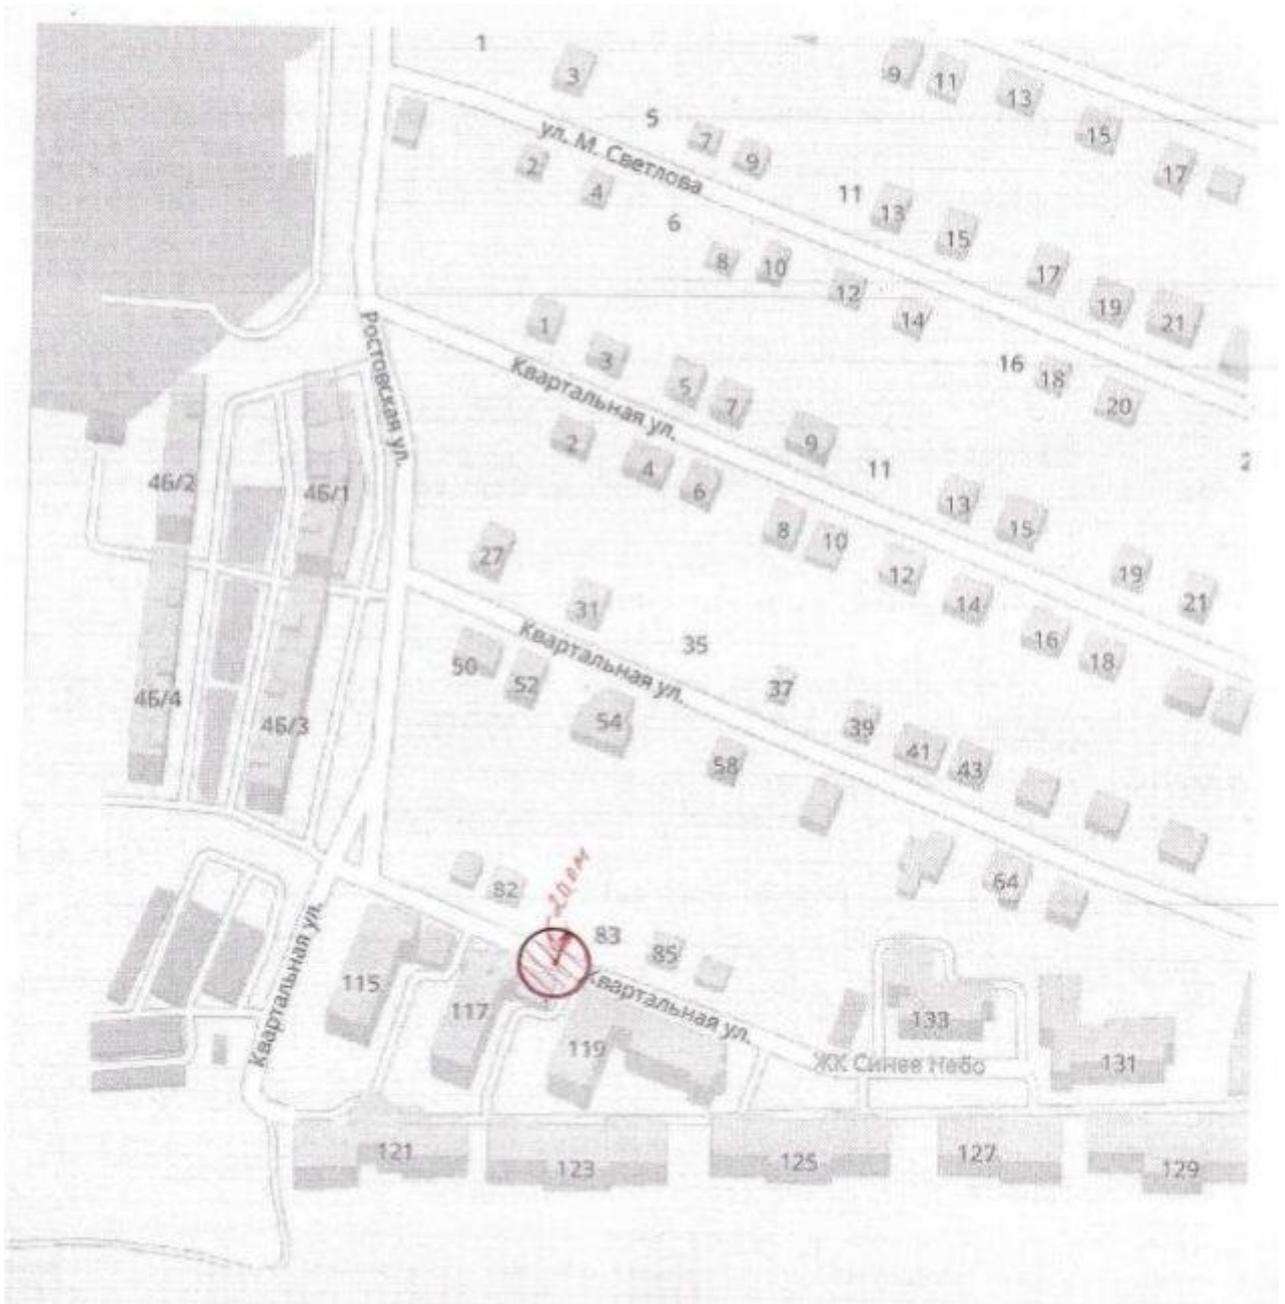


Схема 7

Схема границ прилегающих территорий к БУЗ ВО «Новоусманская РБ»
Фельдшерско-акушерский пункт

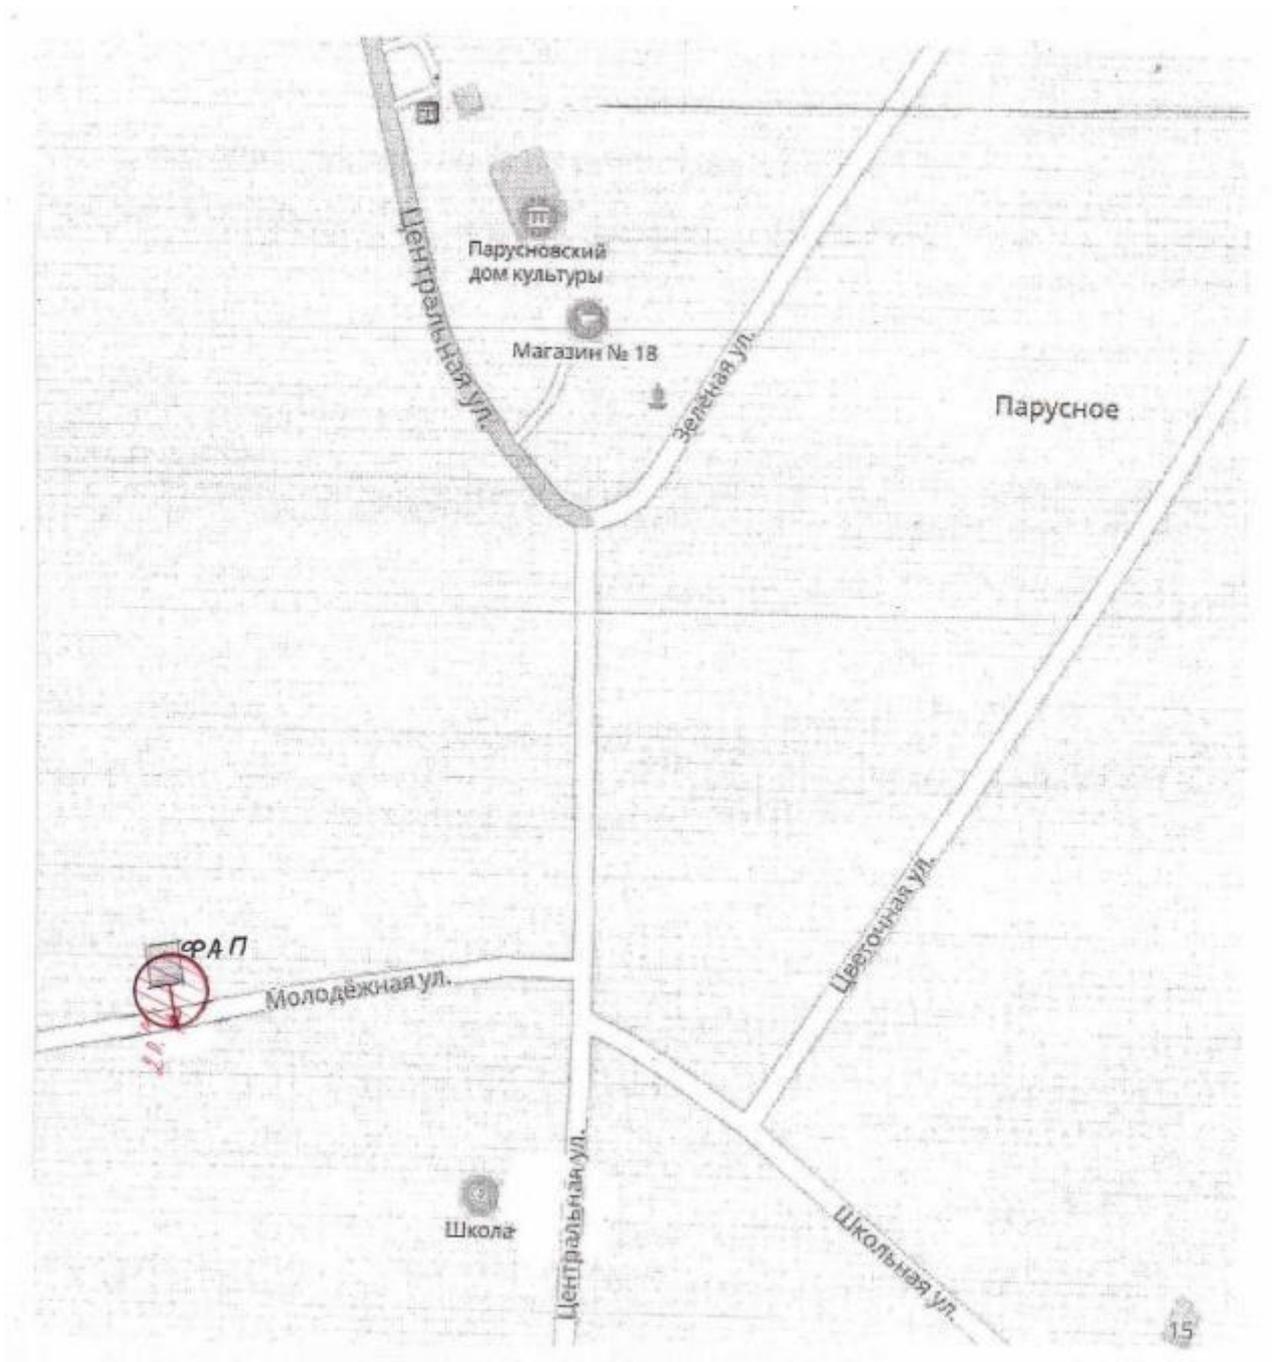


Схема 8

Схема границ прилегающих территорий к БУЗ ВО «Новоусманская РБ»
Фельдшерско-акушерский пункт

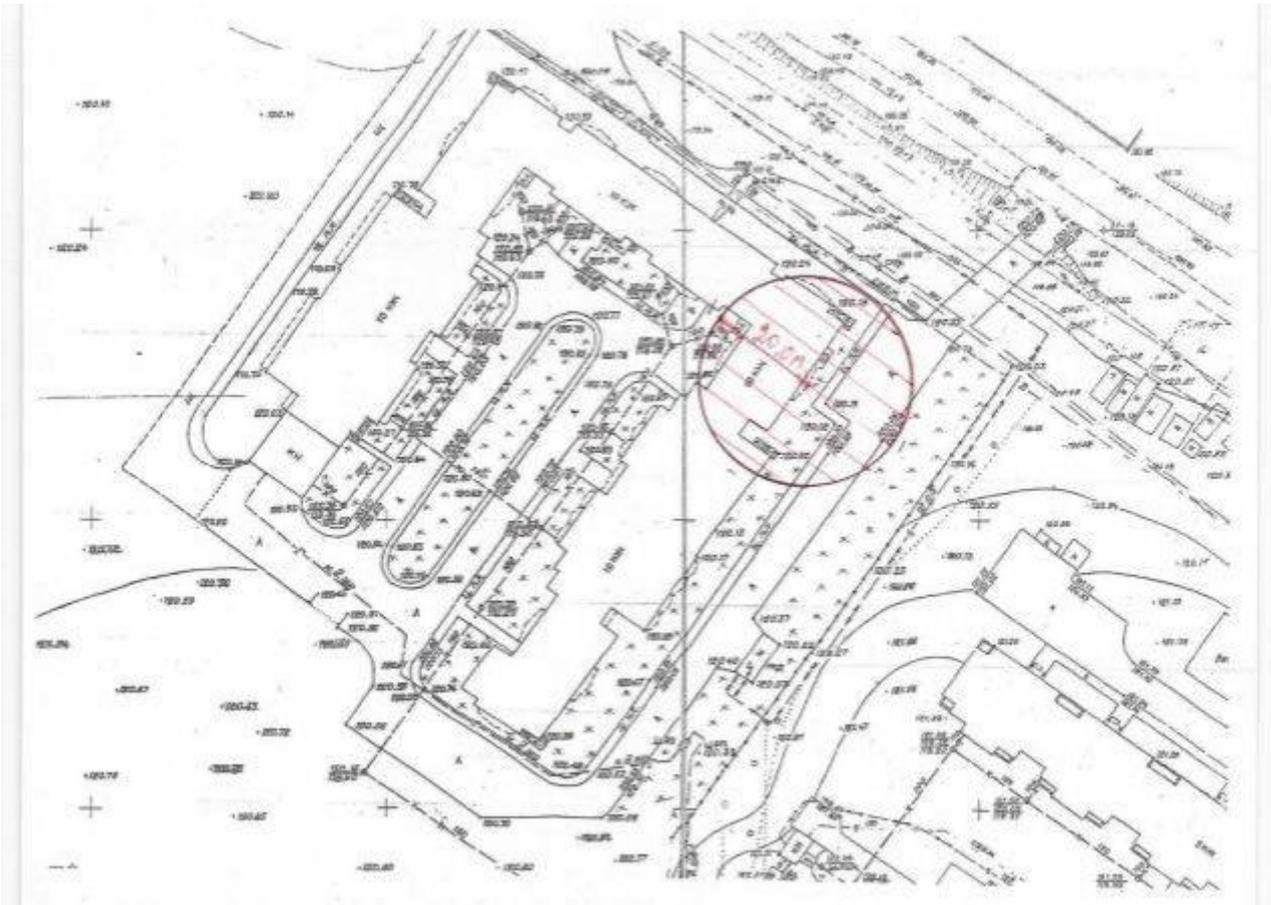


Схема 9

Схема границ прилегающих территорий к МБДОУ «Центр развития ребенка – детский сад №3»

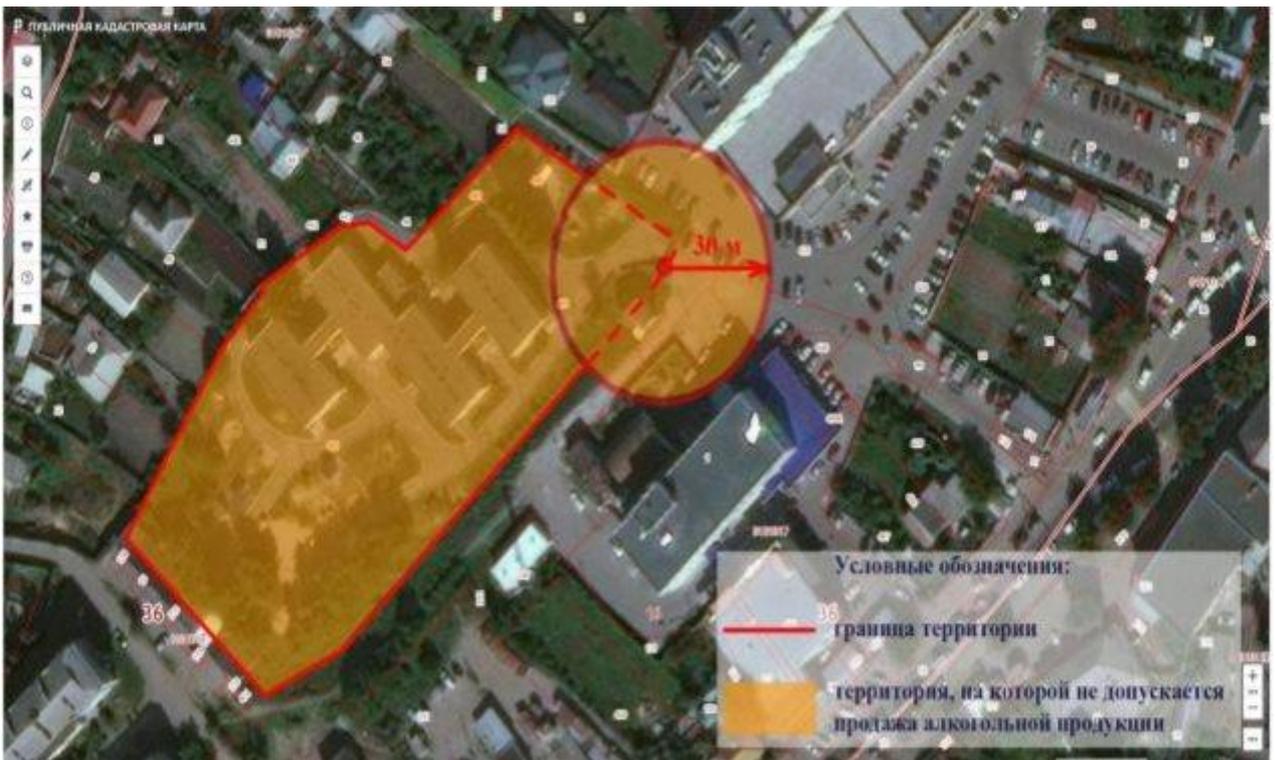


Схема границ прилегающих территорий к МБОУ «Новоусманский лицей»

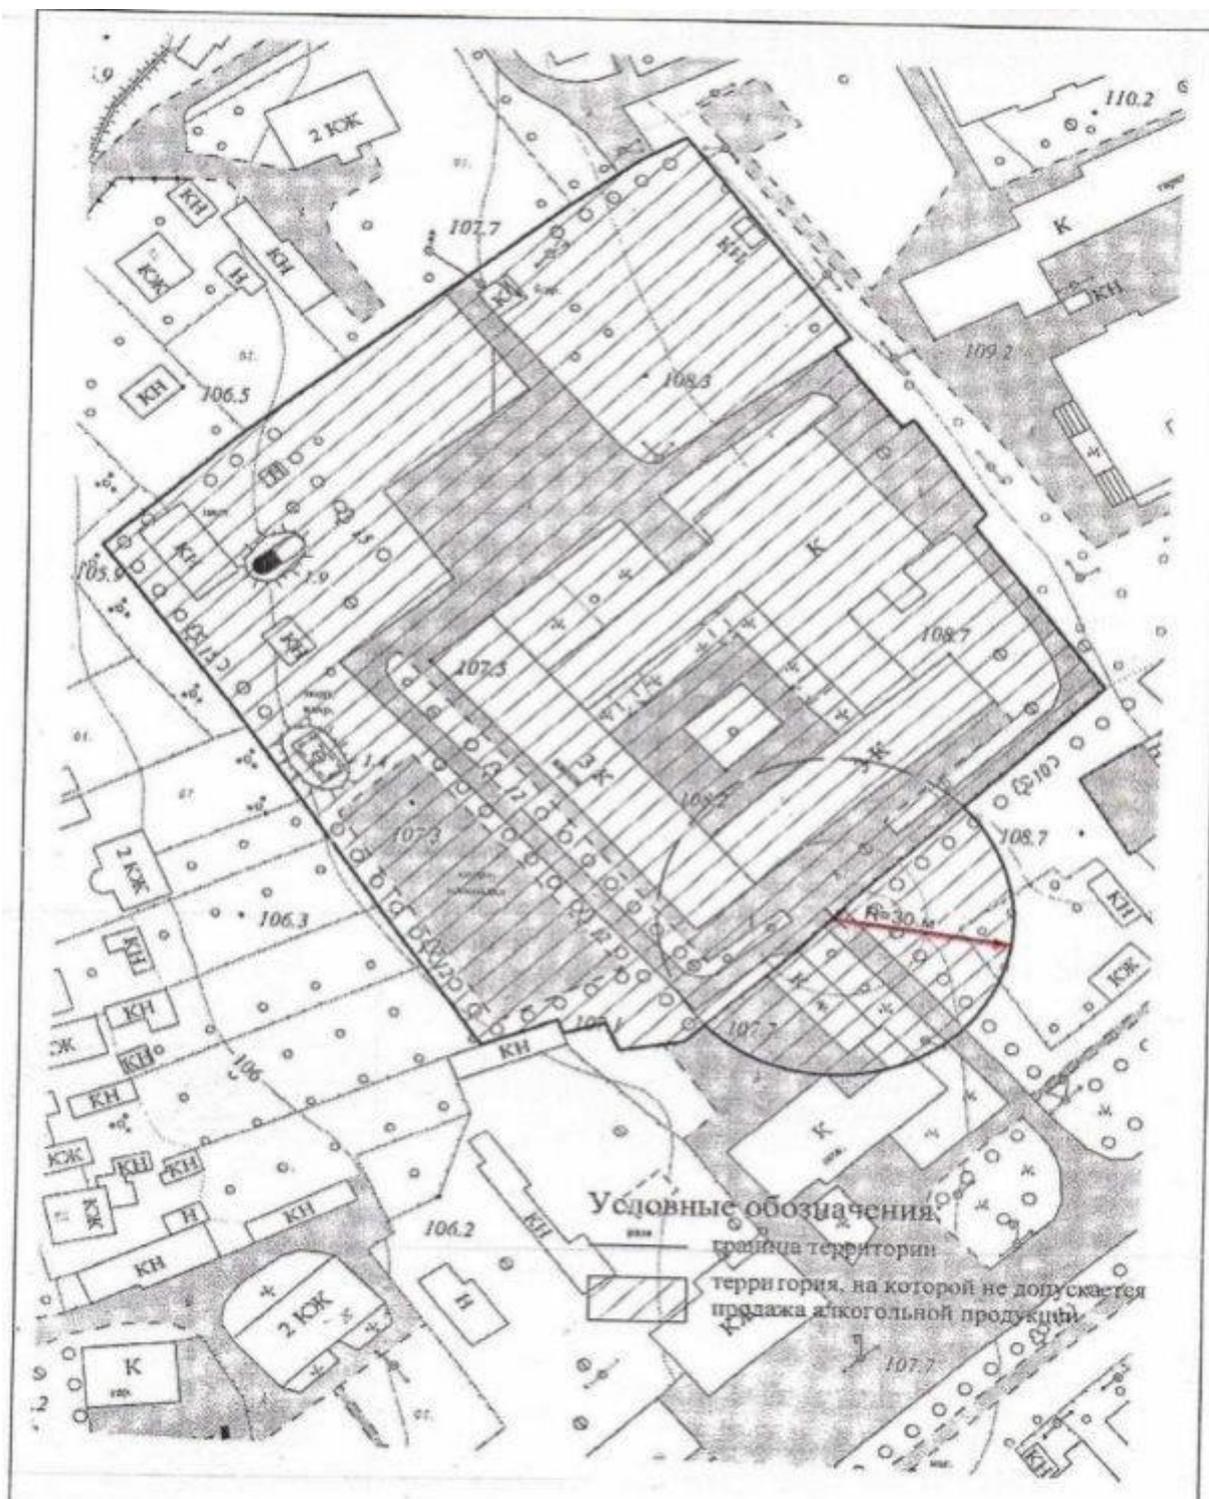


Схема границ прилегающих территорий к МКОУ «Новоусманская СОШ № 4»

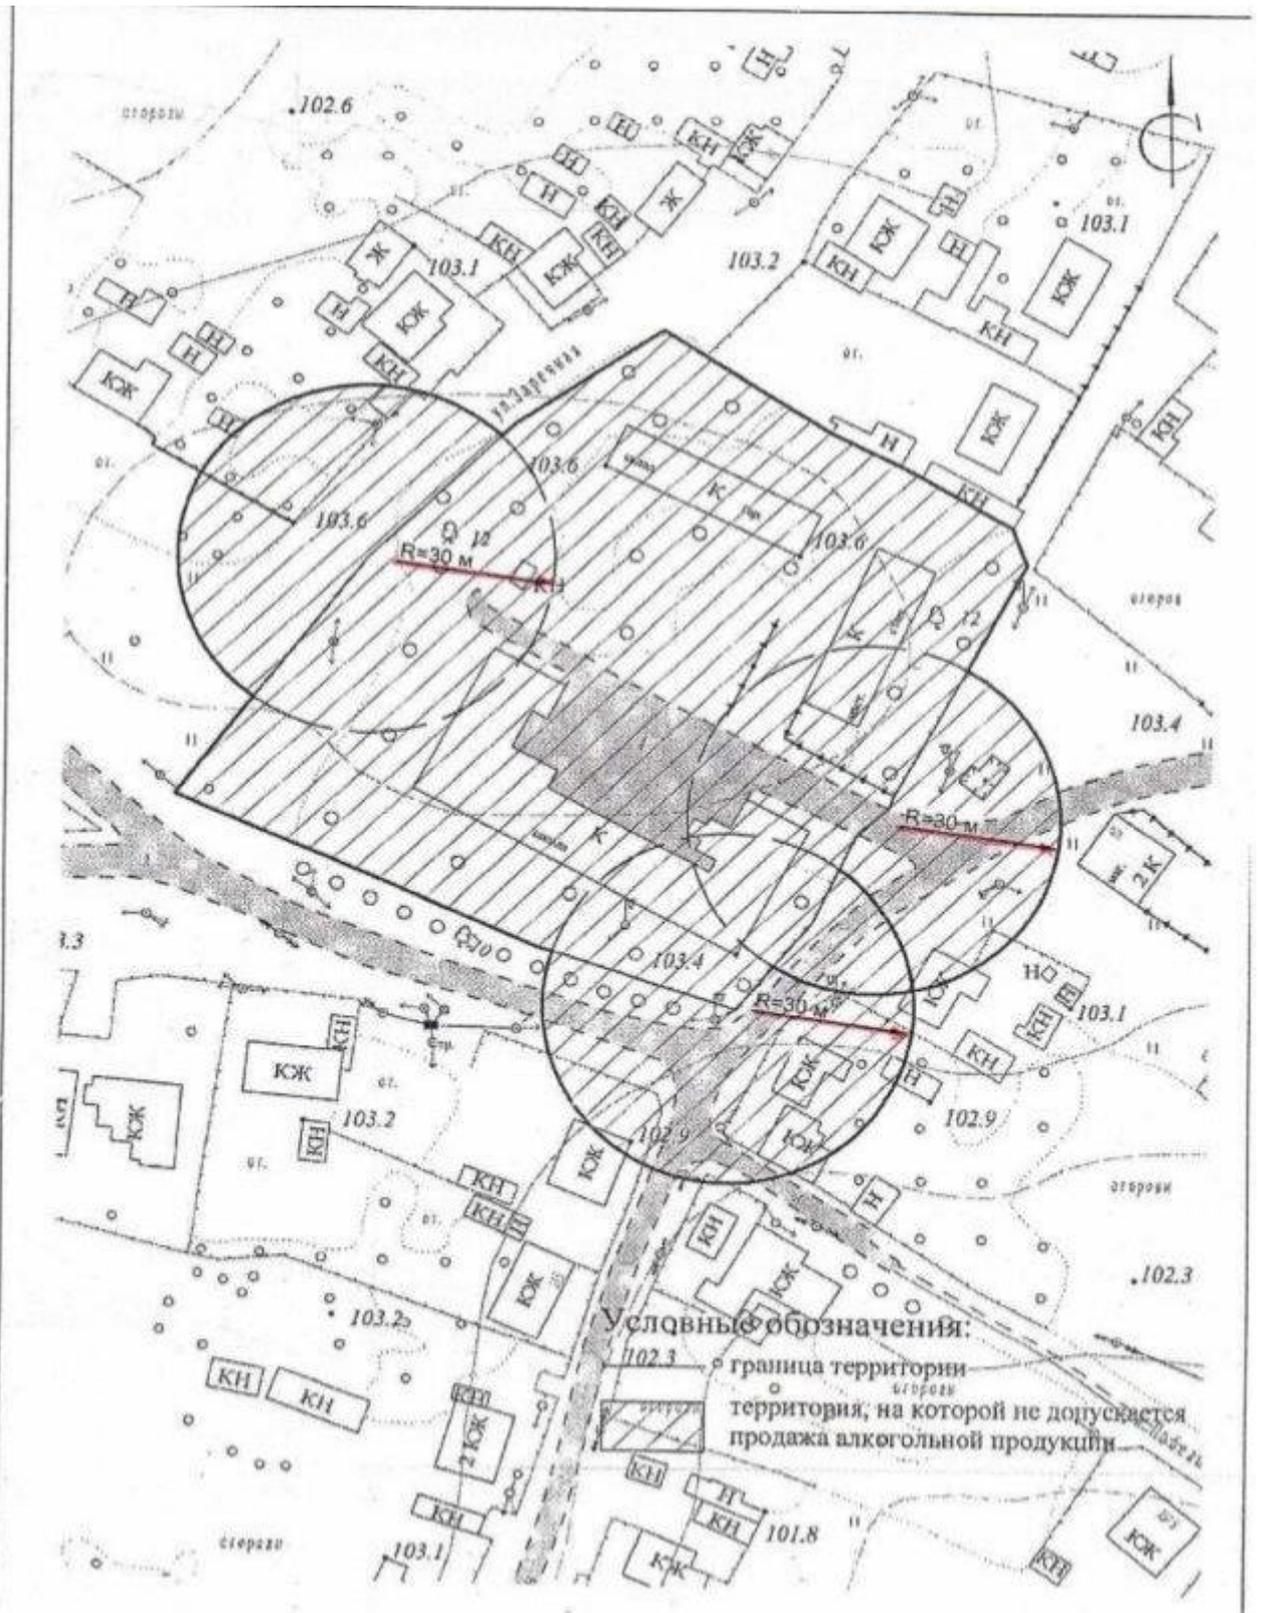


Схема 12

Схема границ прилегающих территорий к МКОУ «Новоусманская СОШ № 4» спортивная площадка

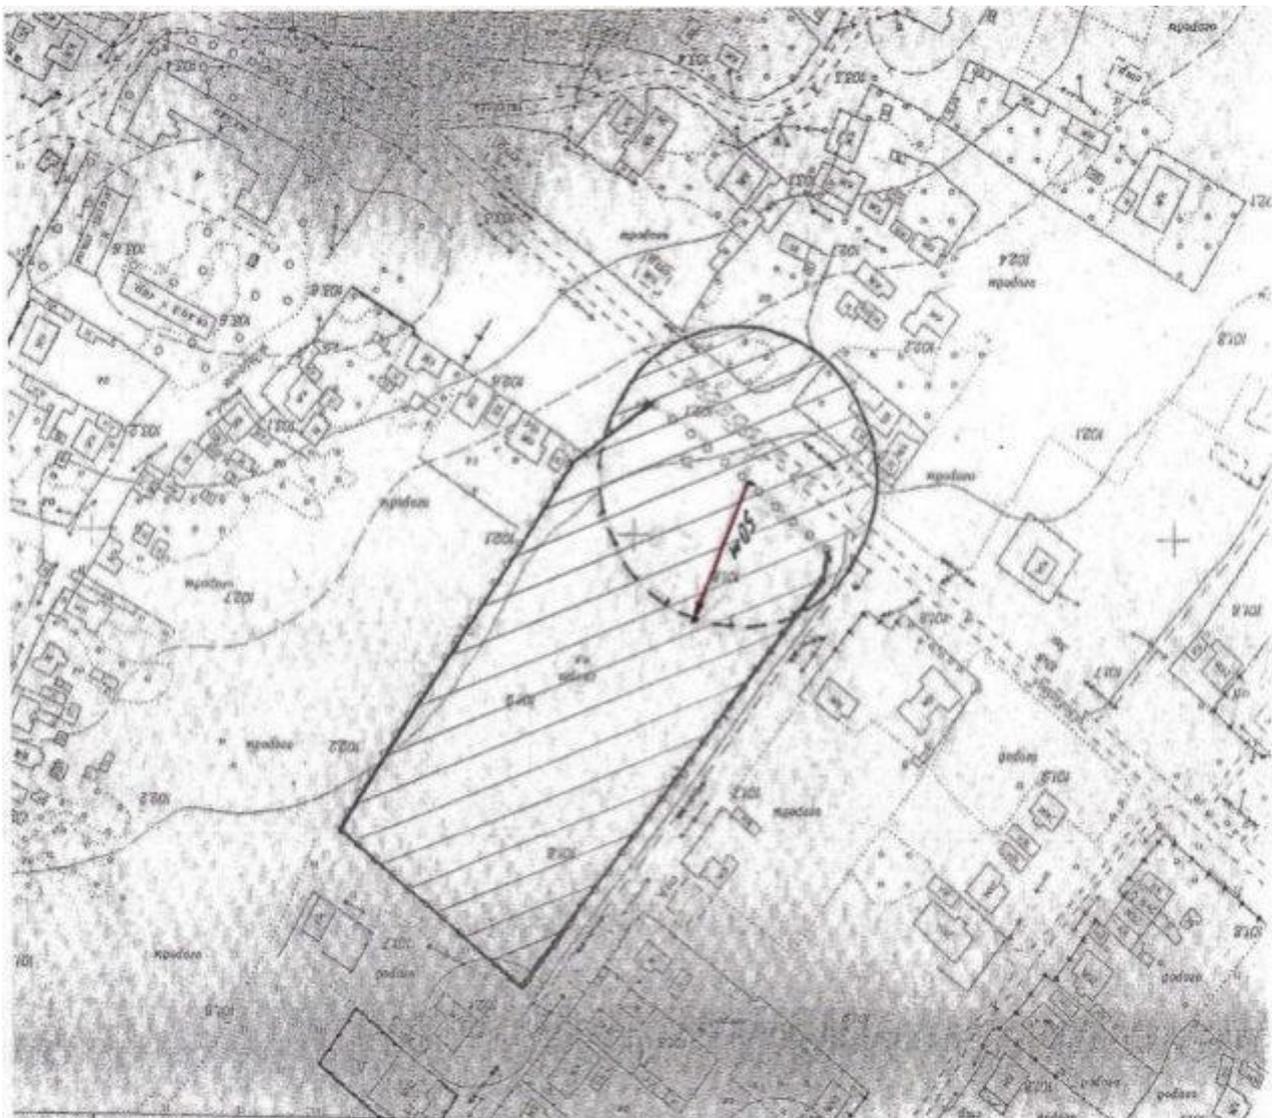


Схема 13

Схема границ прилегающих территорий к ГБПОУ ВО «Новоусманский многопрофильный техникум»

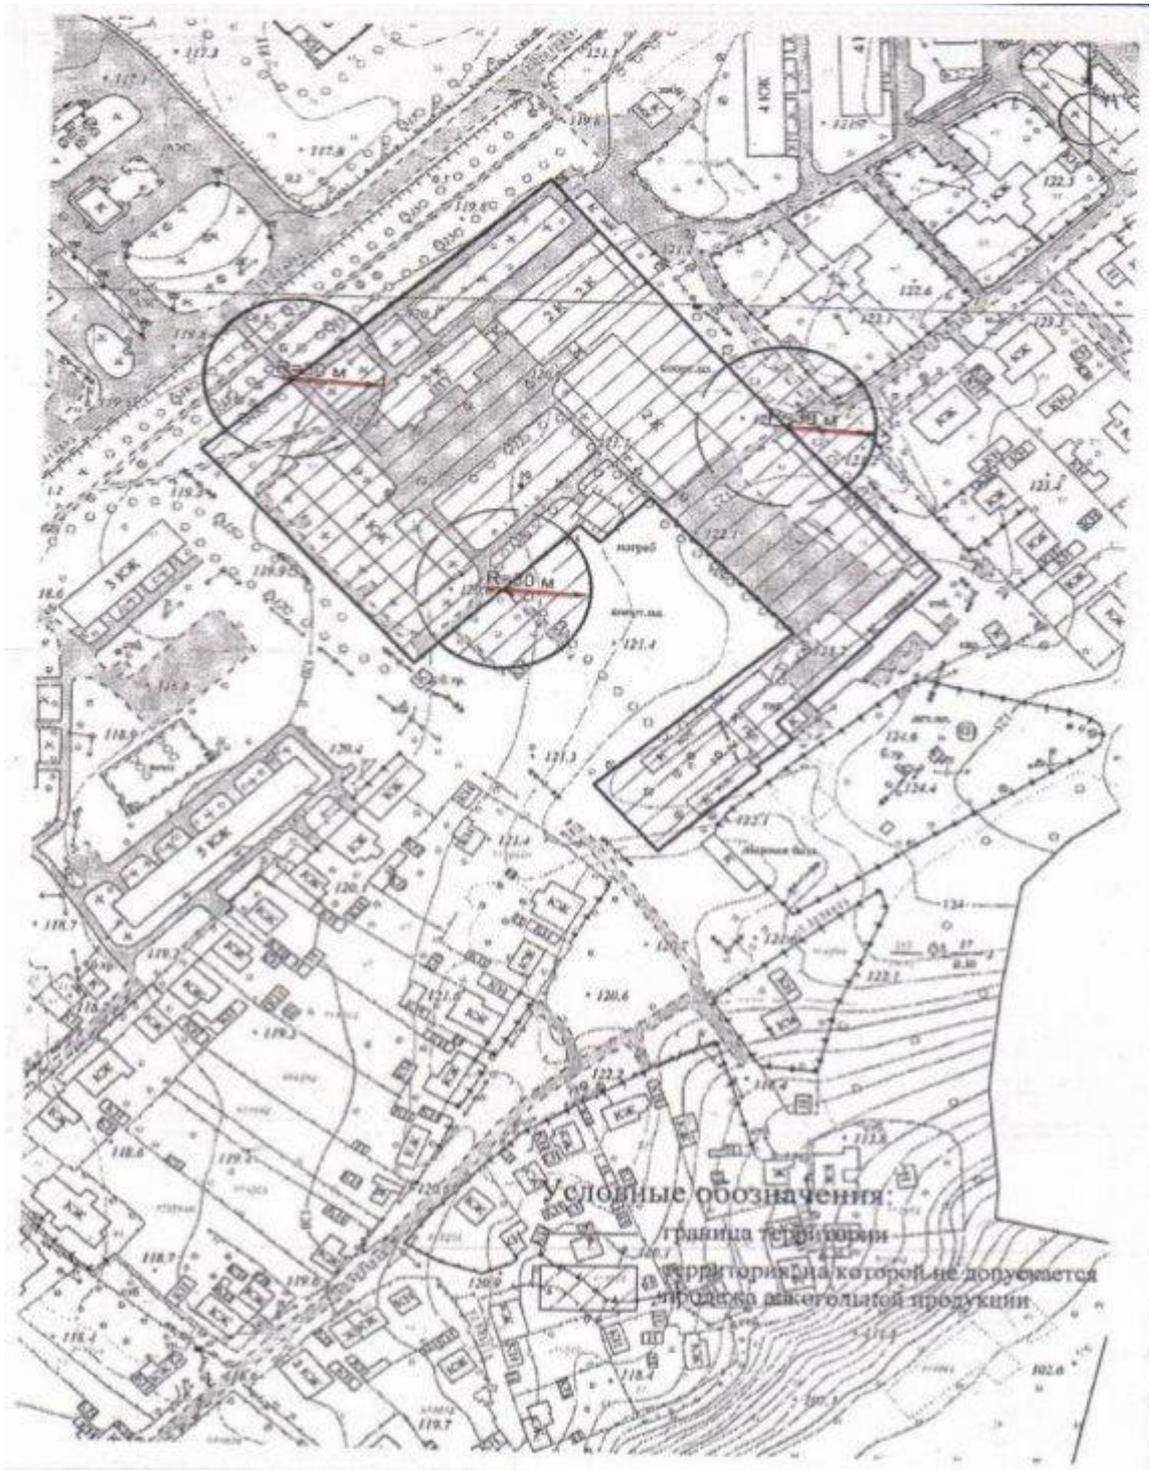


Схема 14

Схема границ прилегающих территорий к МБУДО «ДЮЦ»

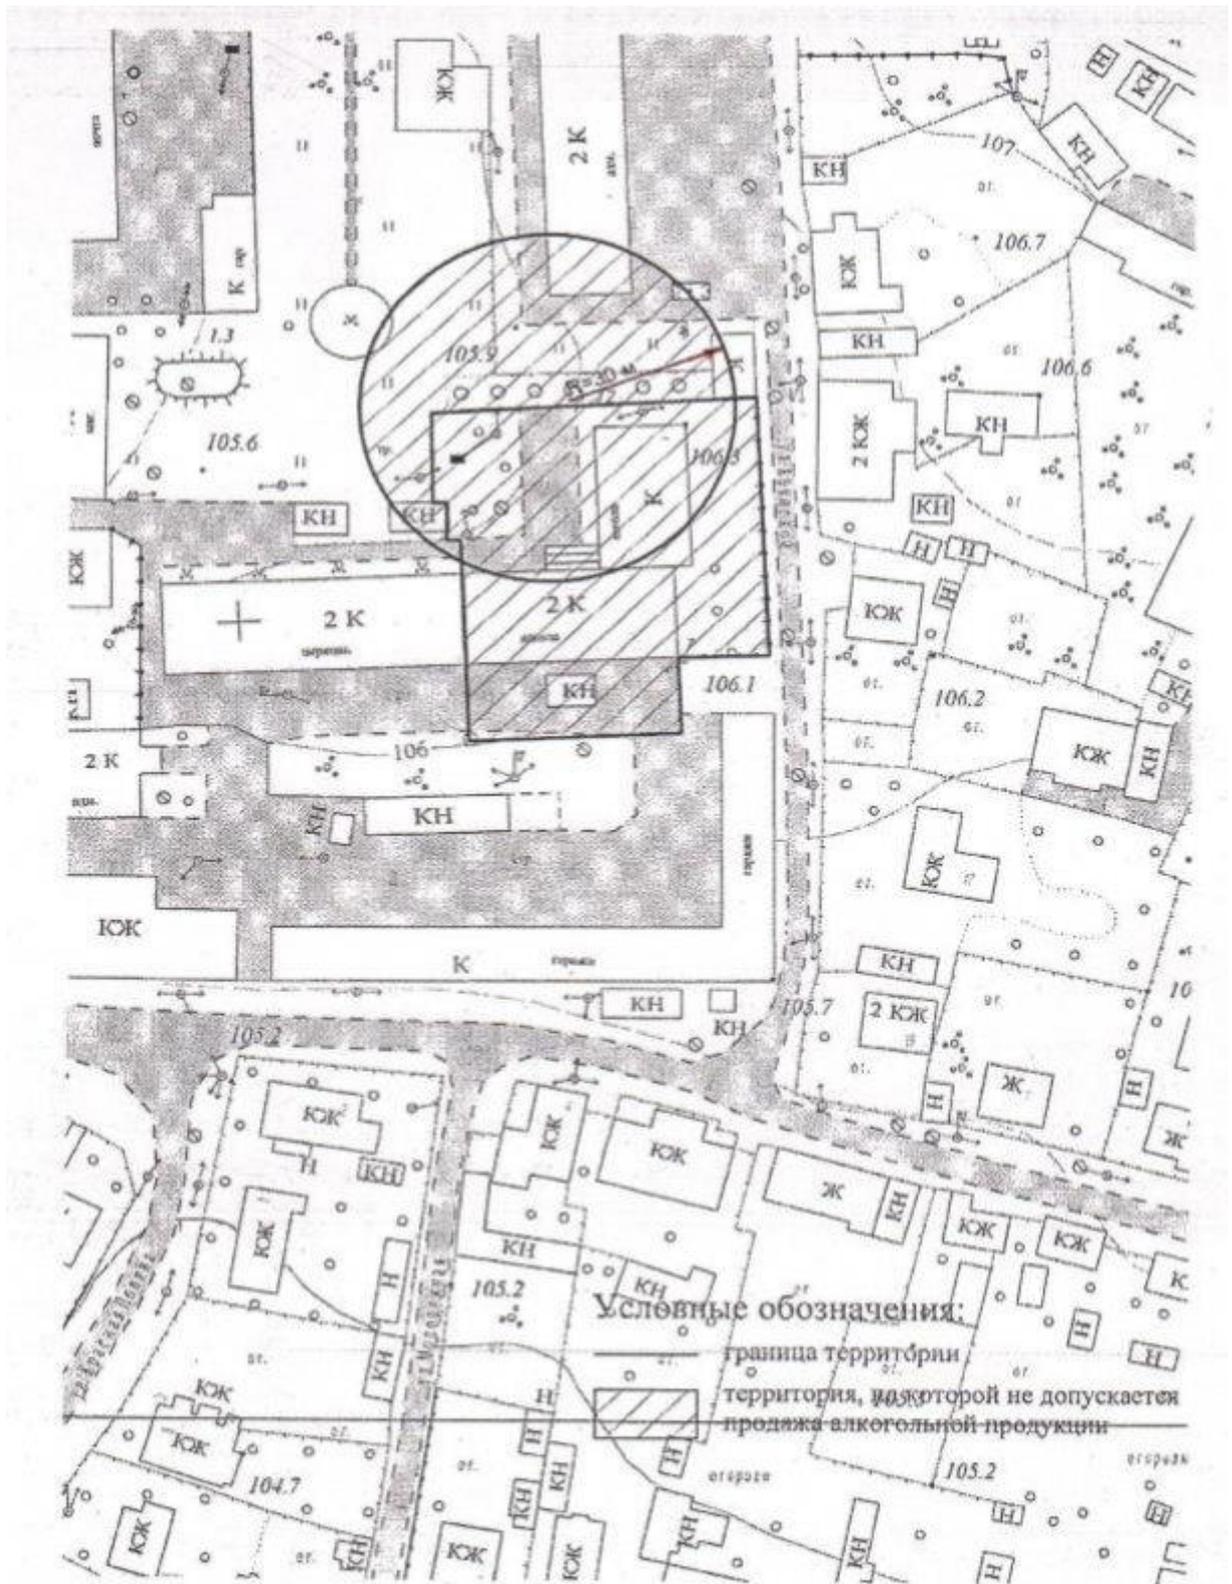


Схема 15

Схема границ прилегающих территорий к КОУ ВО «Новоусманская школа-интернат»

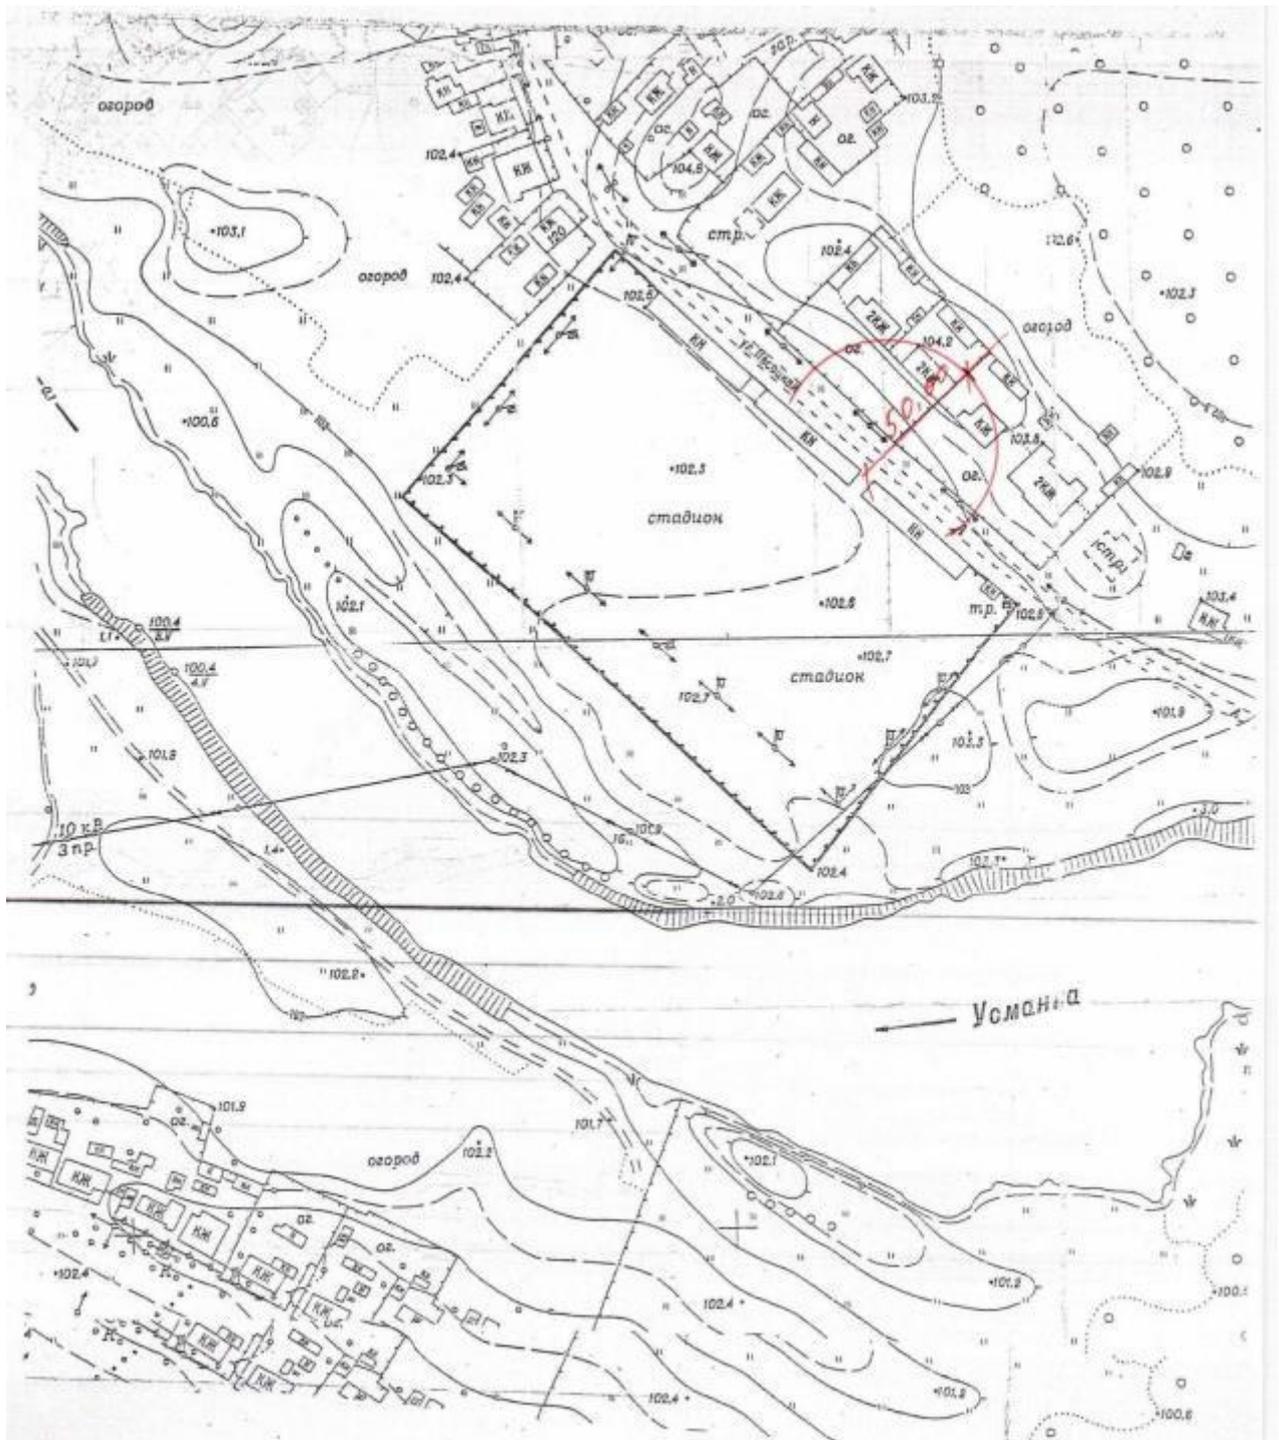


Схема 17

Схема границ прилегающих территорий к лыжероллерной трассе

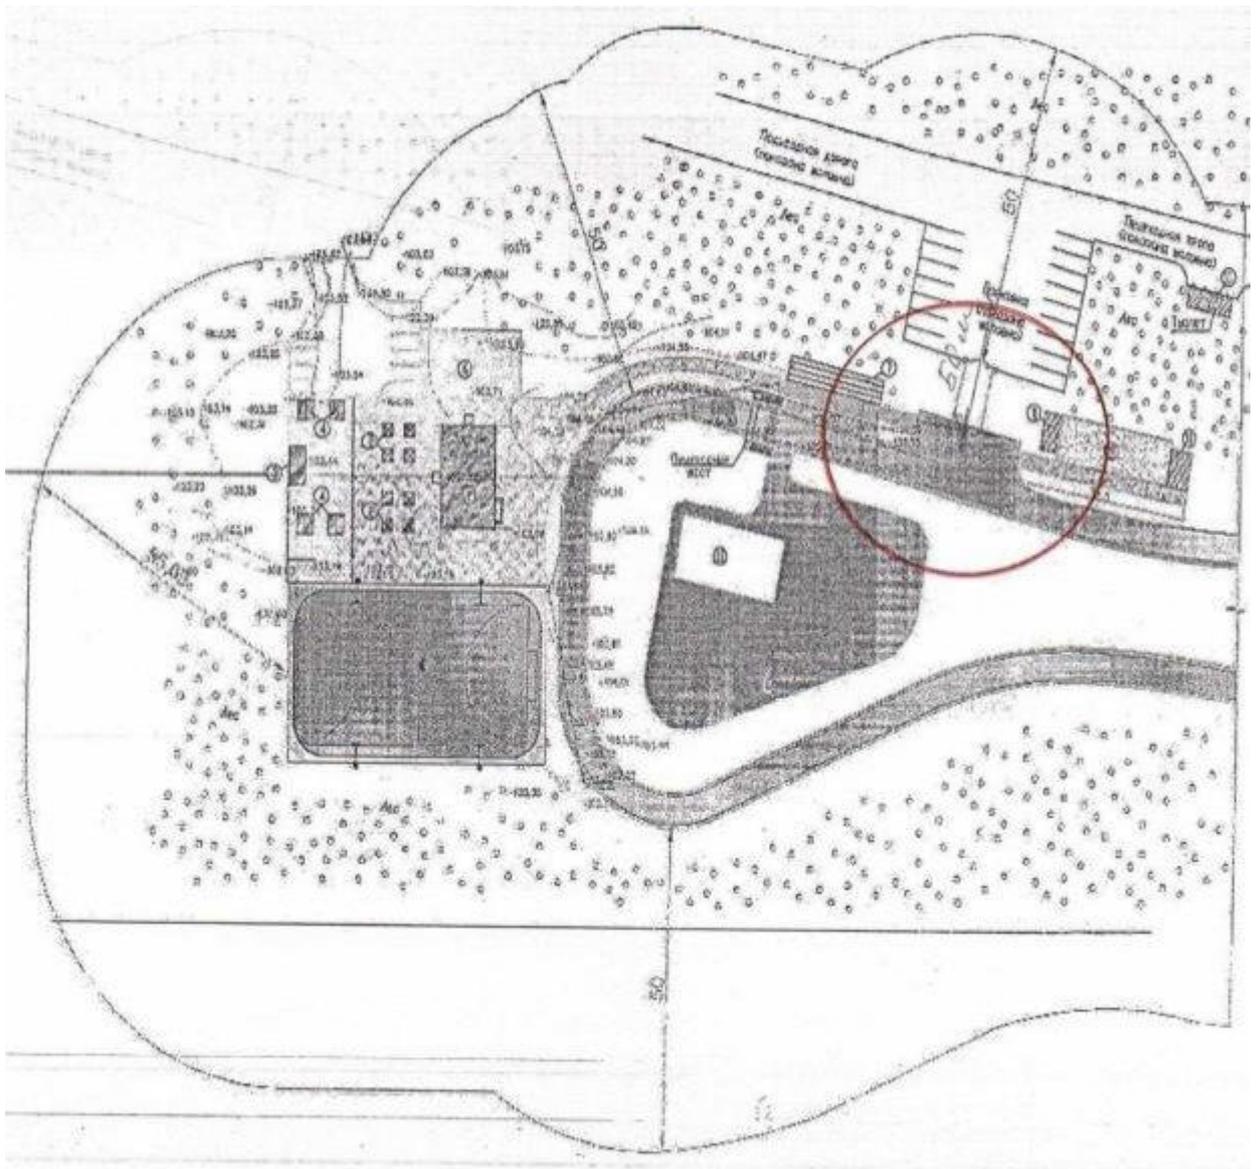


Схема 18

Схема границ прилегающих территорий к БУЗ ВО «Новоусманская РБ»

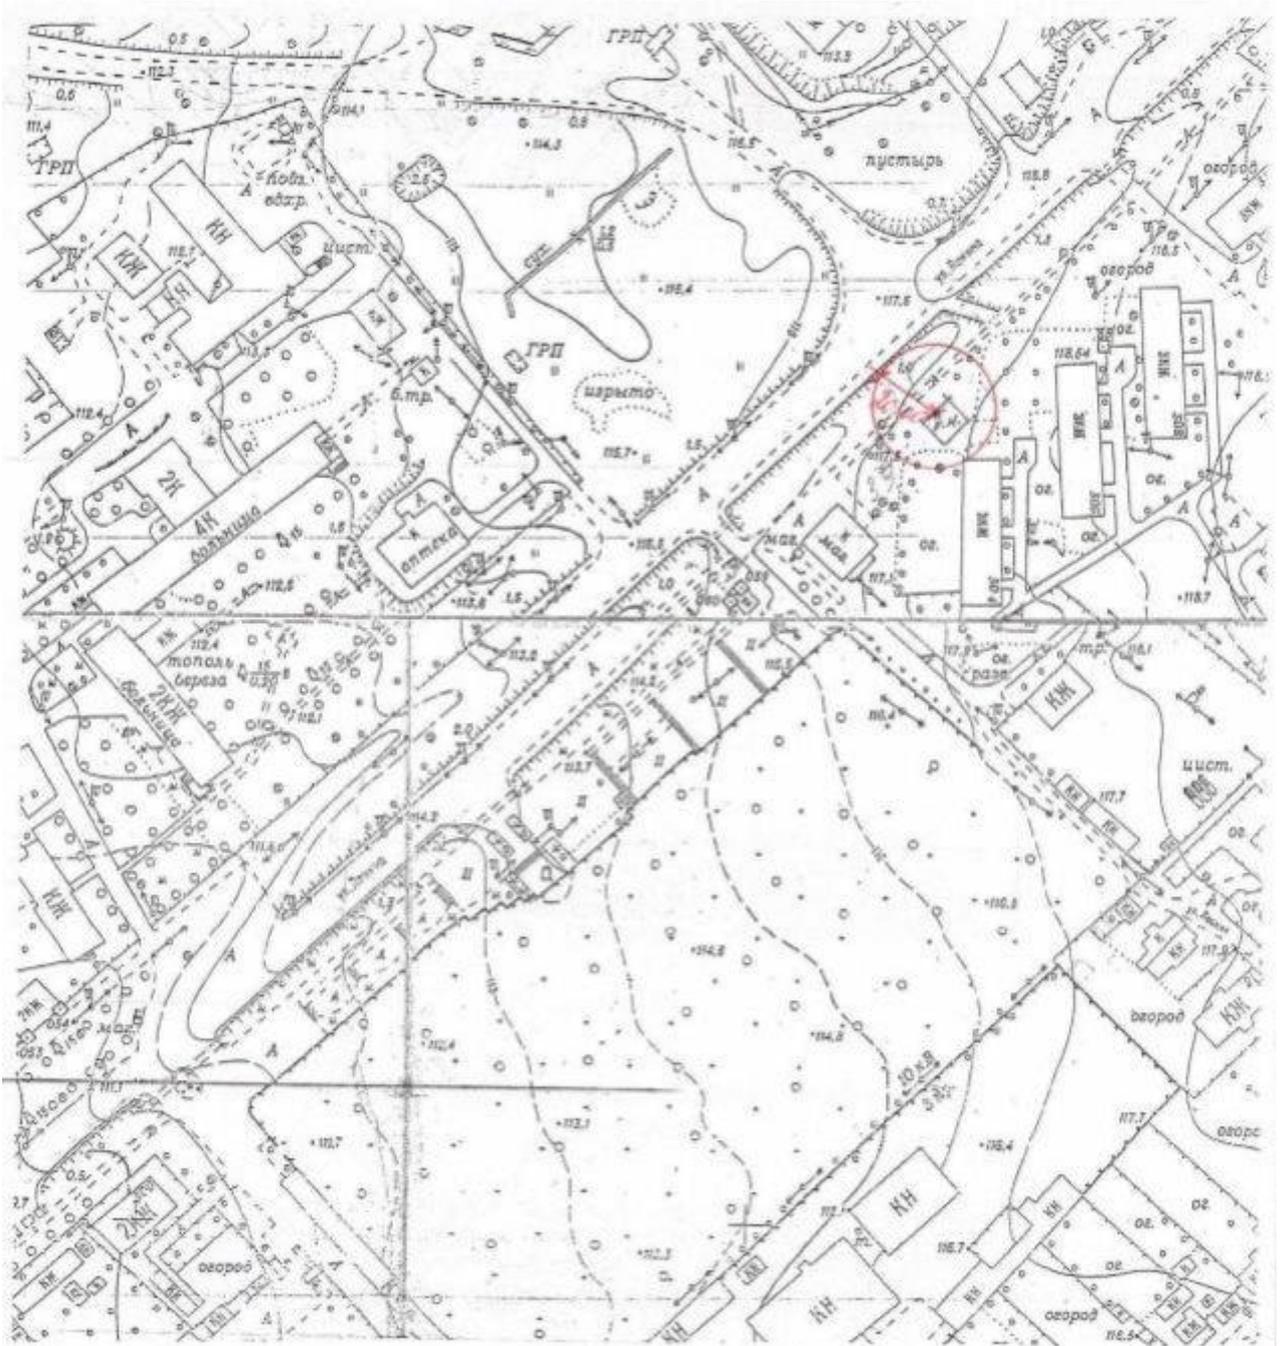


Схема 20

Схема границ прилегающих территорий к ООО «Азбука Здоровья - 36»

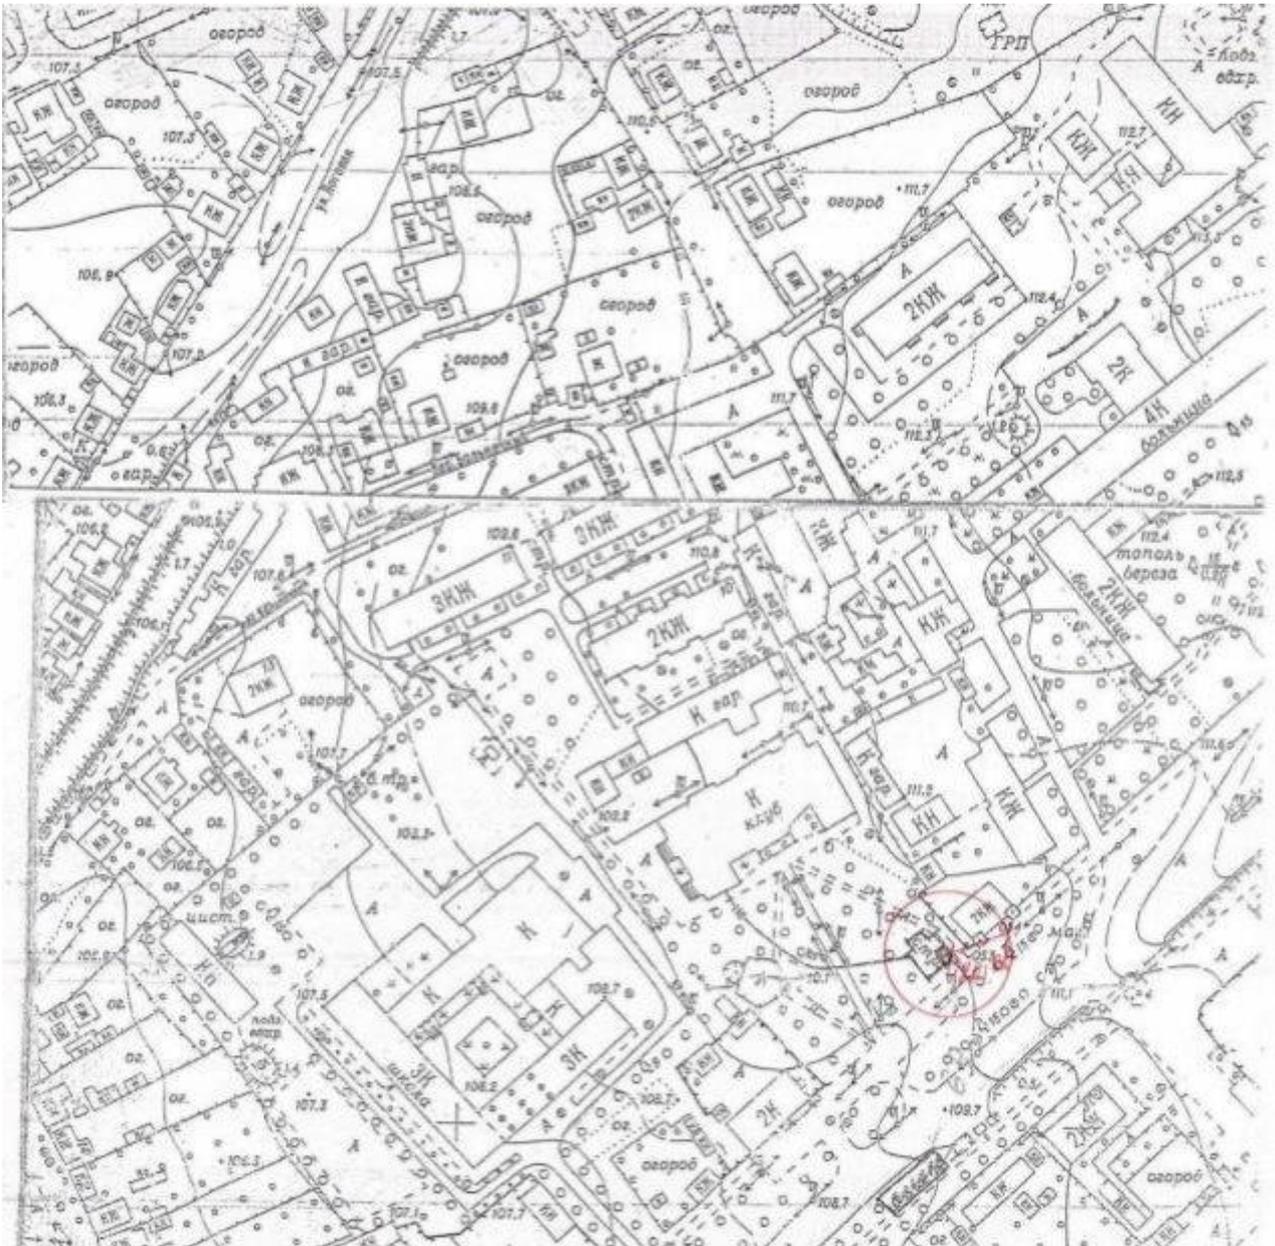


Схема 21

Схема границ прилегающих территорий к МБУДО Новоусманского муниципального района Воронежской области «Центр развития физической культуры и спорта»



Условные обозначения:

— граница территории

▨ территория, на которой не допускается продажа алкогольной продукции

Схематично

Схема 22

Схема границ прилегающих территорий к МБДОУ «ЦРР - ДС «Акварель»



Схема 23

Схема границ прилегающих территорий к МБДОУ «Детский сад «Развитие»



Схема 24

Схема границ прилегающих территорий к ООО «МедЭксперт»



Схема 25

Схема границ прилегающих территорий к ООО «МЕДХЕЛП»

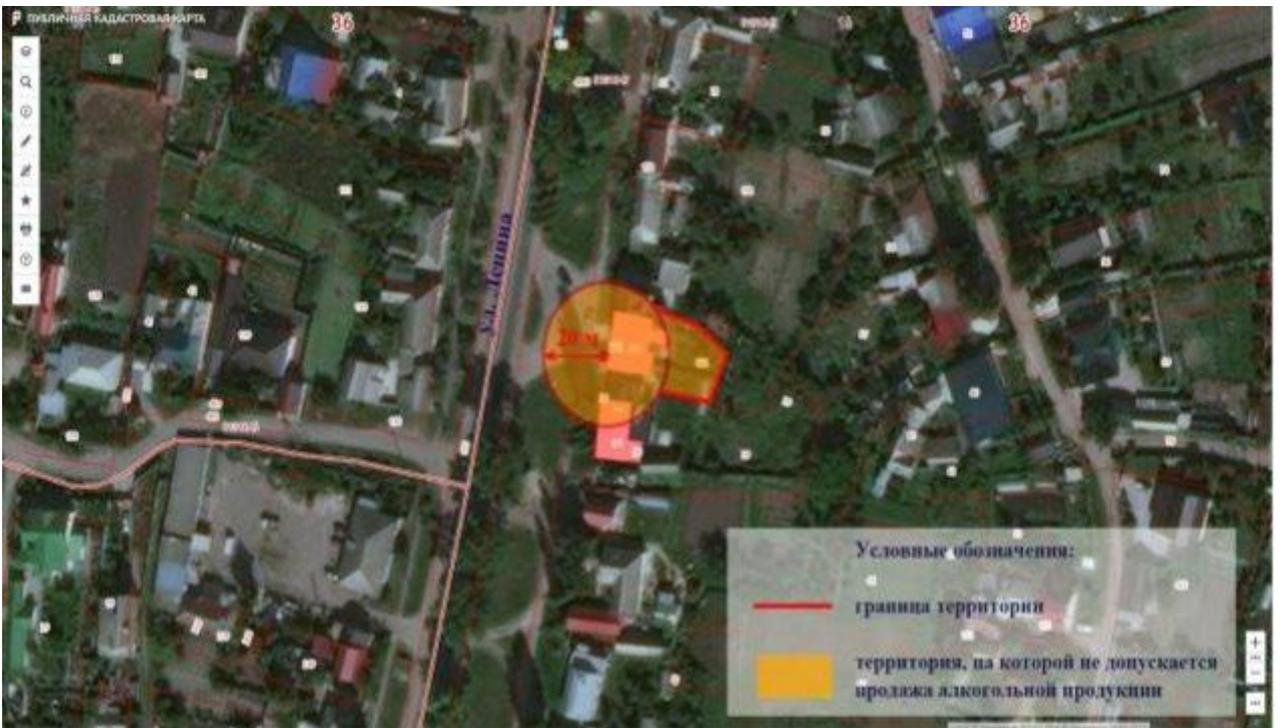


Схема 26

Схема границ прилегающих территорий к площади «Мира»

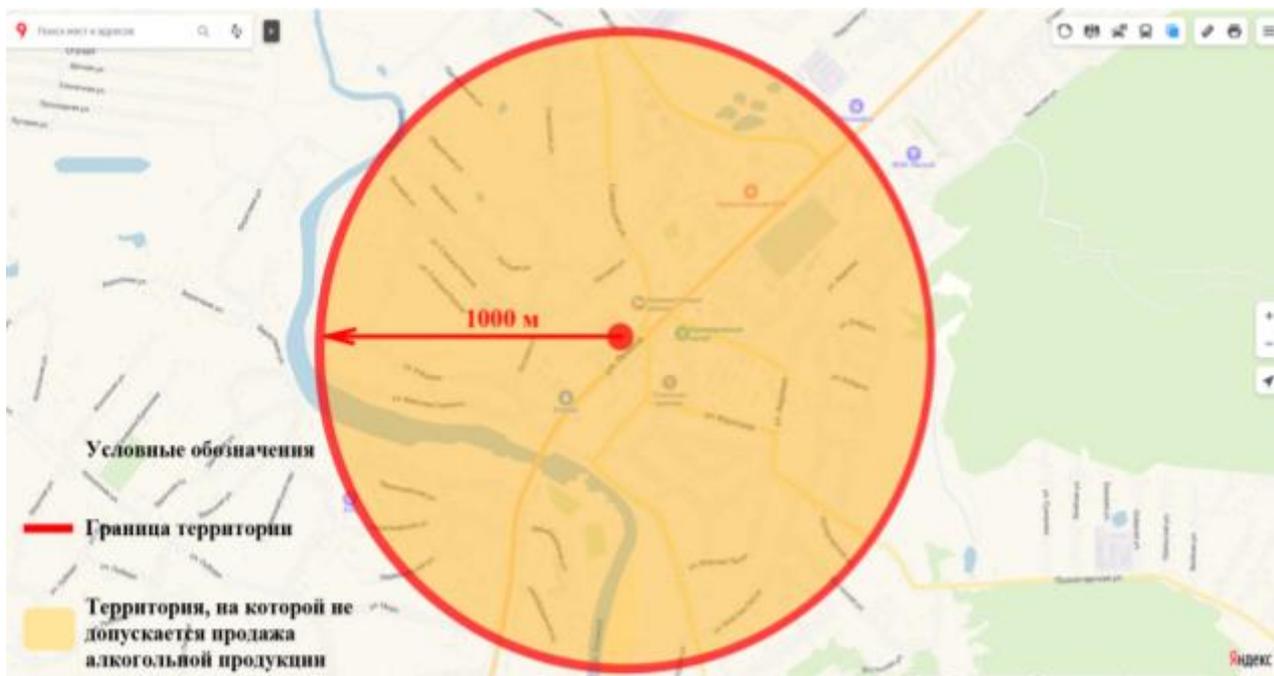



Схема 27

Схема границ прилегающих территорий к МБДОУ «Детский сад «Солнышко»



Схема 28

Схема границ прилегающих территорий к зданию ООО "МастерДент"
в с. Новая Усмь, ул. Ленина, 223.

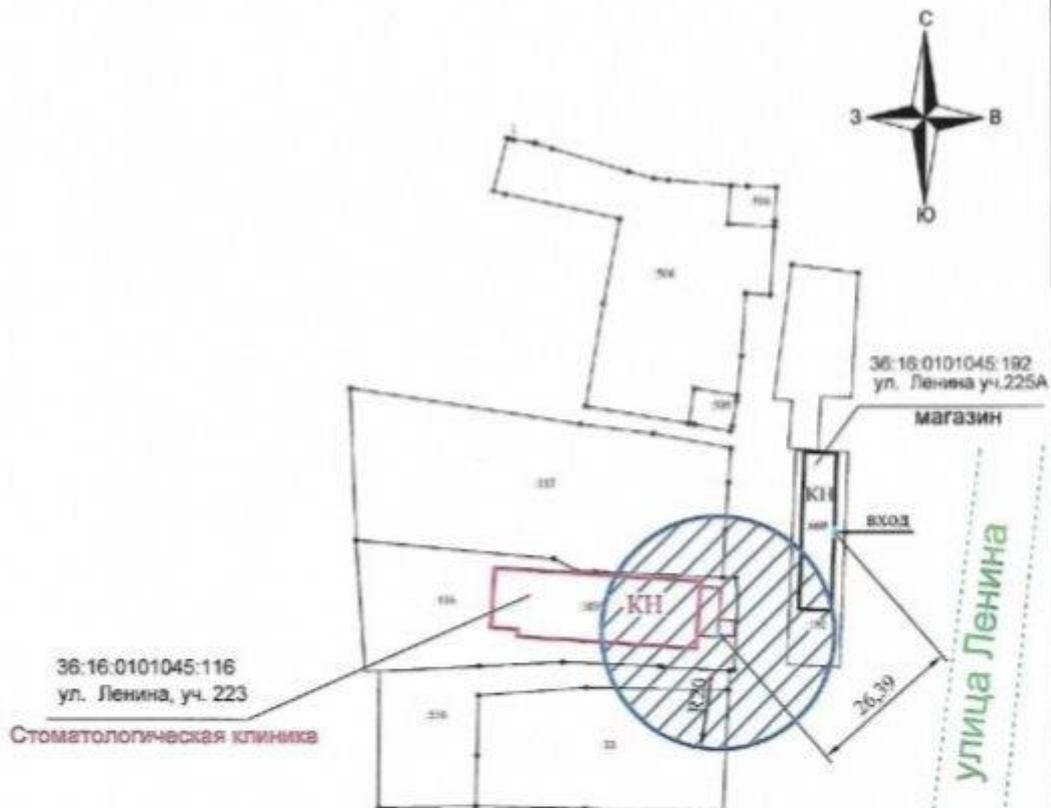

Условные обозначения:

-  - территория, на которой не допускается продажа алкогольной продукции
-  - здание стоящее на кадастровом учете
-  - Граница земельных участков стоящая на кадастровом учете (граница территории)


Масштаб 1:1000

КН - объект капитального строительства на земельном участке

36.16.0101045:116 - кадастровый номер земельного участка

8,13 - расстояние от центров входных дверей зданий

Схема границ прилегающих территорий к зданию Детский клуб "Семья"
в с. Новая Усмь, ул. Ленина, 269,

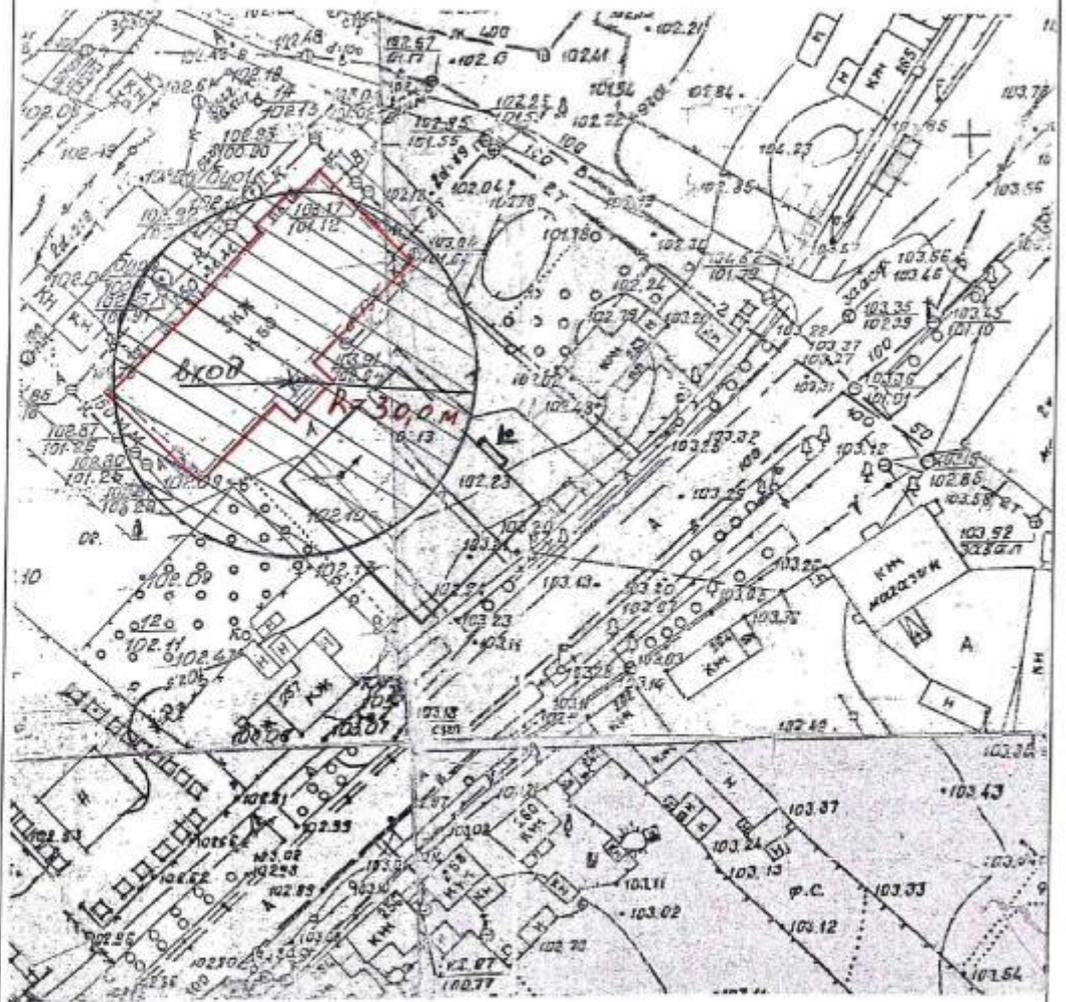

Условные обозначения:

-  - территория, на которой не допускается продажа алкогольной продукции
-  - здание стоящее на кадастровом учете

Масштаб 1:1000

Схема границы территории, прилегающей к ООО «ИНВИТРО – Воронеж»,
расположенной по адресу: Воронежская область, Новоусманский район, с. Новая
Усмань, ул. Ленина, д. 307д



Схема границы территории, прилегающей к Военному комиссариату Новоусманского и Каширского районов Воронежской области, расположенной по адресу: Воронежская область, Новоусманский район, с. Новая Усмань, ул. Ленина, д. 299

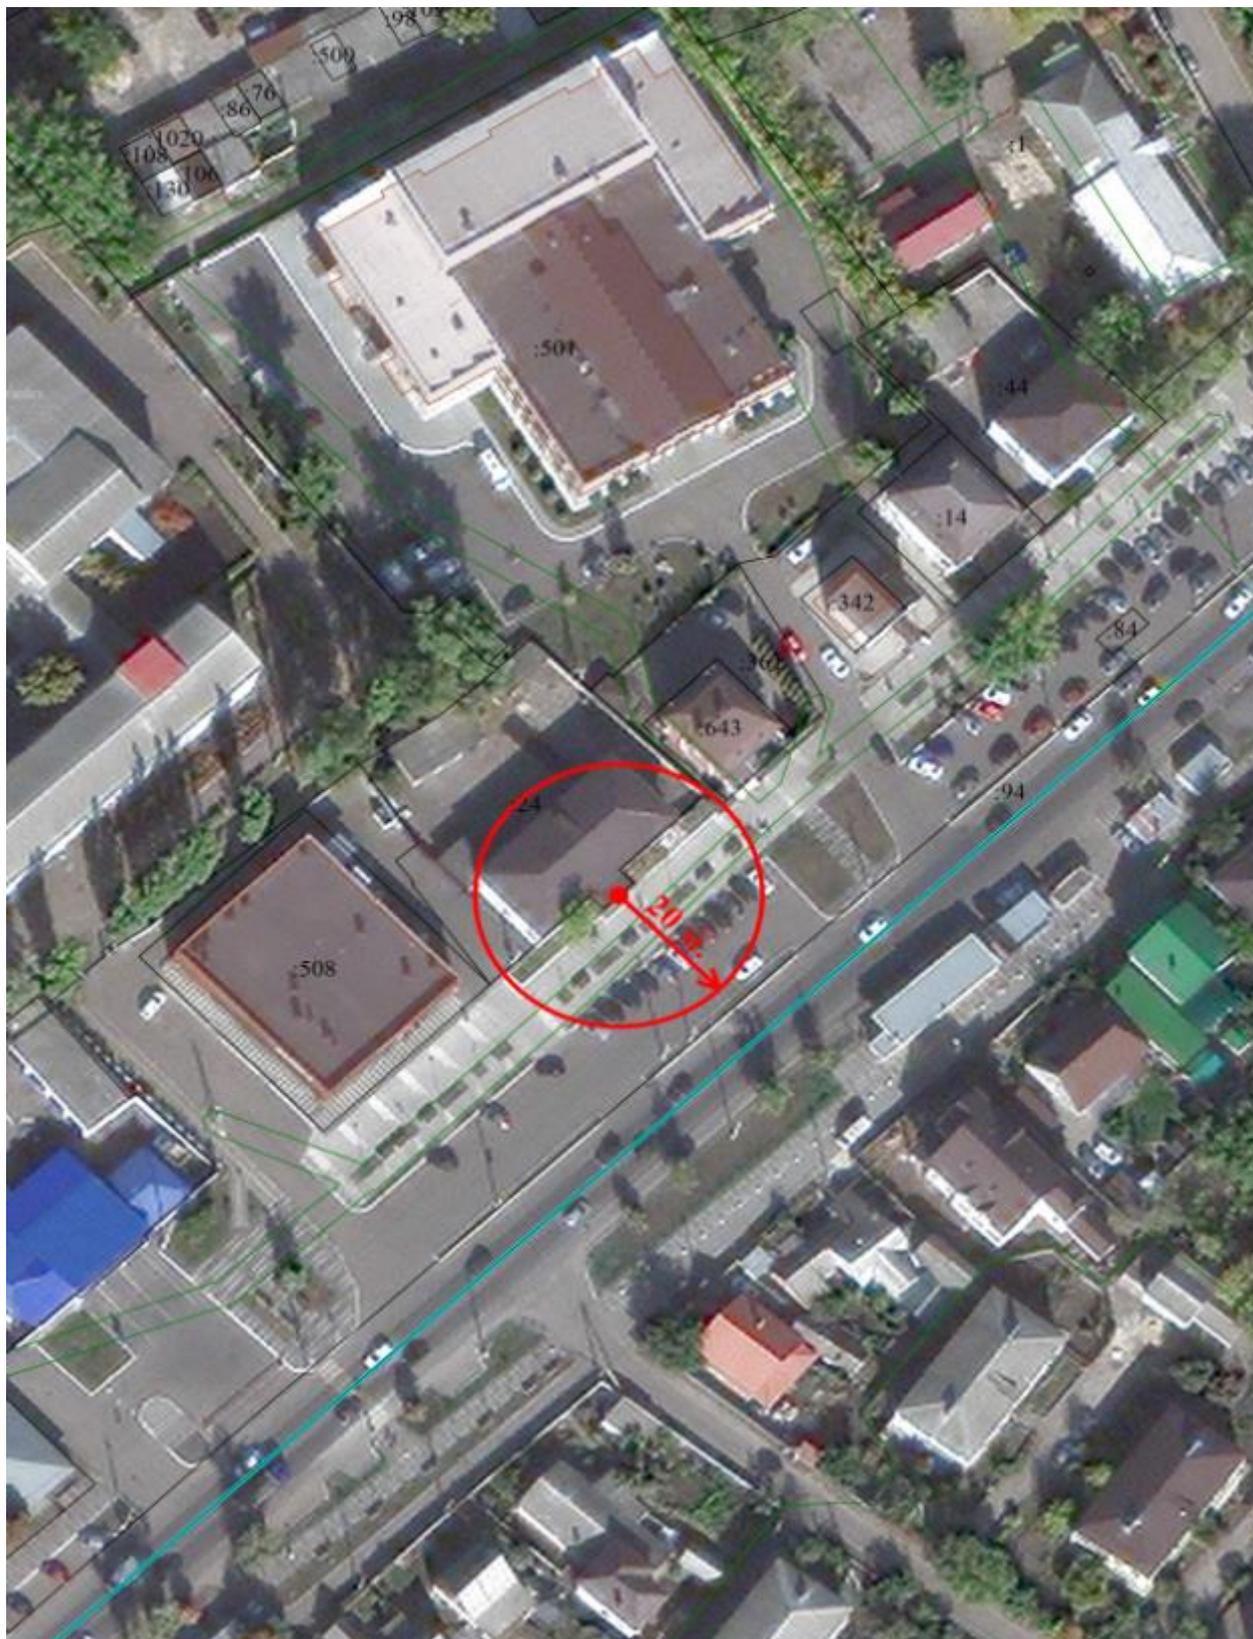


Схема границы территории, прилегающей к МБОУ Новоусманского муниципального района Воронежской области «Новоусманский образовательный центр», расположенной по адресу: Воронежская область, Новоусманский район, с. Новая Усмань, ул. Серебряный век, д. 7

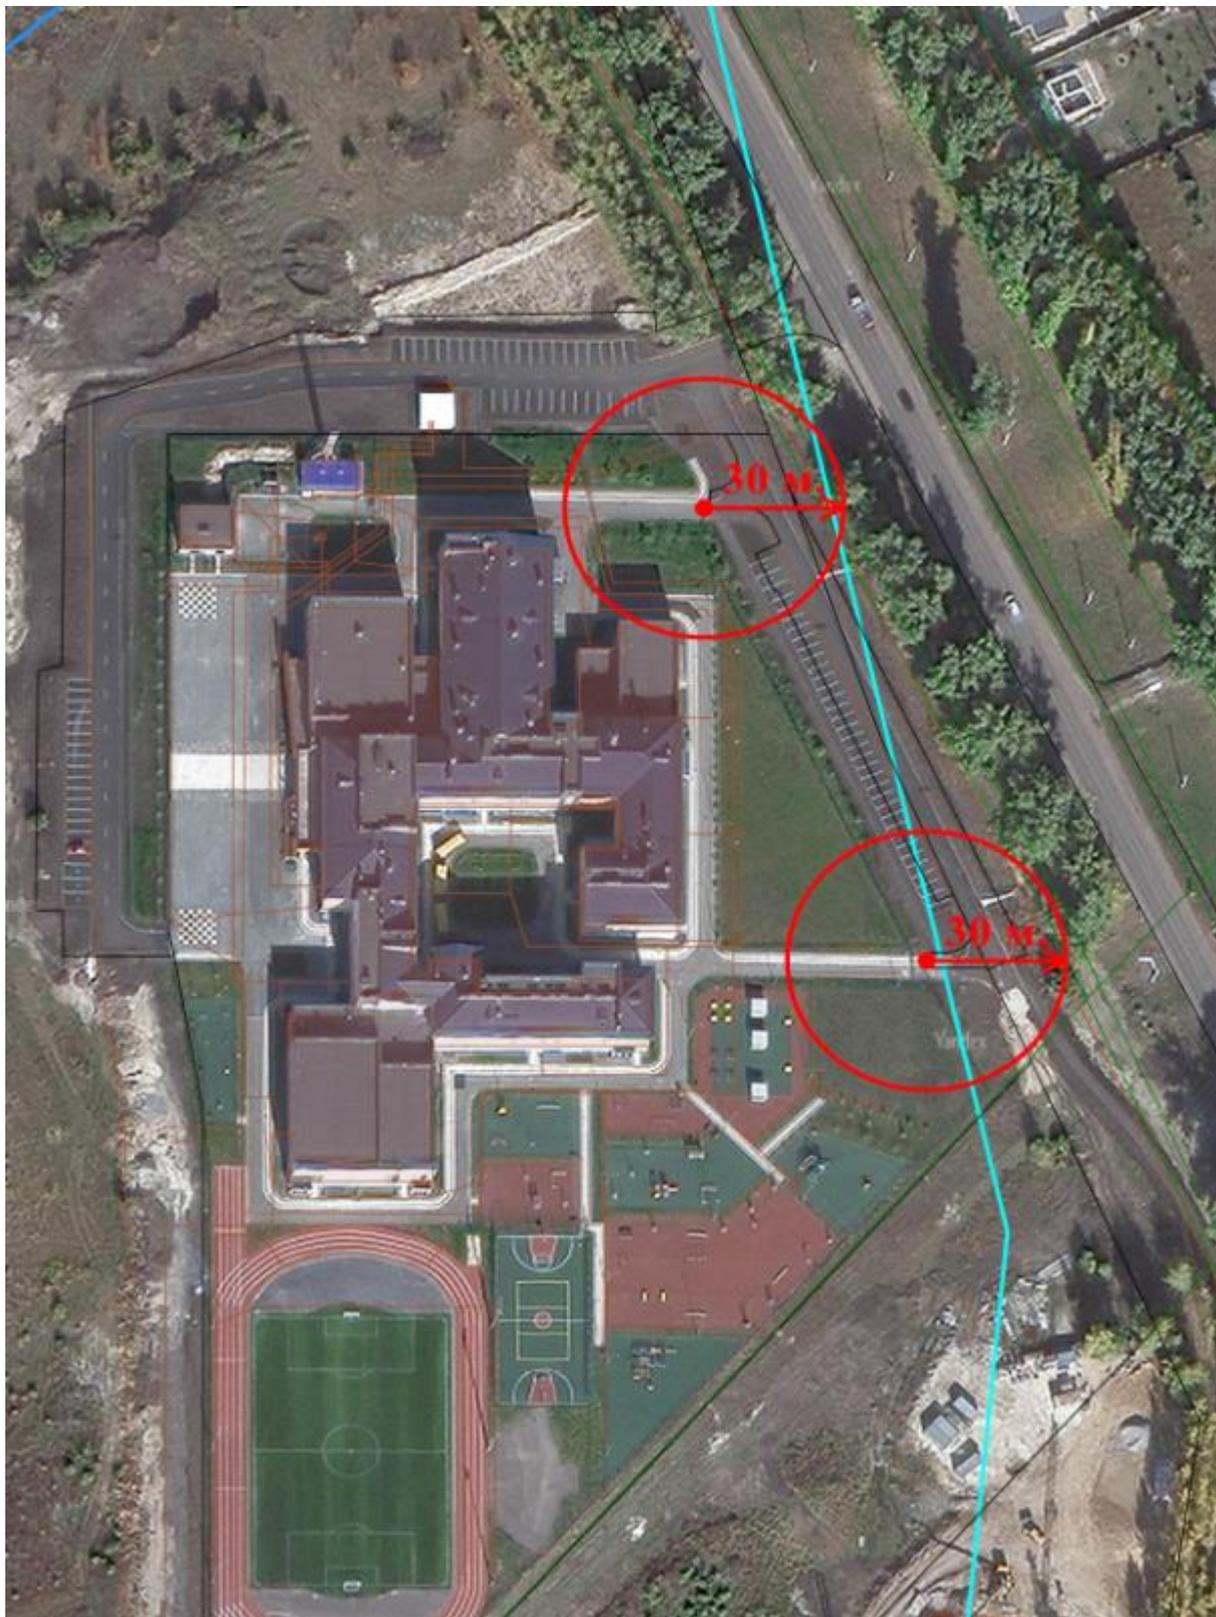


Схема границы территории, прилегающей к МБОУ Новоусманского муниципального района Воронежской области «Новоусманская средняя общеобразовательная школа №5 "Эврика», расположенной по адресу: Воронежская область, Новоусманский район, с. Новая Усмань, ул. Марии Лукшиной, д. 28



Схема 35

Схема границы территории, прилегающей к МБУДО Физкультурно-спортивный комплекс «Солнечный», расположенной по адресу: Воронежская область, Новоусманский район, с. Новая Усмань, ул. Серебряный век, д. 5

