



АДМИНИСТРАЦИЯ
НОВОУСМАНСКОГО МУНИЦИПАЛЬНОГО РАЙОНА
ВОРОНЕЖСКОЙ ОБЛАСТИ

ПОСТАНОВЛЕНИЕ

от 26.12.2023 № 3702

с. Новая Усмань

О внесении изменений в постановление администрации Новоусманского муниципального района Воронежской области от 07.03.2019 № 260 «Об определении границ прилегающих к некоторым организациям и объектам территорий, на которых не допускается розничная продажа алкогольной продукции и розничная продажа алкогольной продукции при оказании услуг общественного питания на территории Усманского 1-го сельского поселения Новоусманского муниципального района Воронежской области»

В целях реализации статьи 16 Федерального закона от 22.11.1995 № 171-ФЗ «О государственном регулировании производства и оборота этилового спирта, алкогольной и спиртосодержащей продукции и об ограничении потребления (распития) алкогольной продукции», постановления Правительства Российской Федерации от 23.12.2020 № 2220 «Об утверждении Правил определения органами местного самоуправления границ прилегающих территорий, на которых не допускается розничная продажа алкогольной продукции и розничная продажа алкогольной продукции при оказании услуг общественного питания» администрация Новоусманского муниципального района Воронежской области

п о с т а н о в л я е т :

1. Внести в постановление администрации Новоусманского муниципального района Воронежской области от 07.03.2019 № 260 «Об определении границ прилегающих к некоторым организациям и объектам территорий, на которых не допускается розничная продажа алкогольной продукции и розничная продажа алкогольной продукции при оказании услуг общественного питания на территории Усманского 1-го сельского поселения Новоусманского муниципального района Воронежской области» (в ред. от 06.03.2020 № 260, от 22.10.2020 № 1322, от 29.06.2022 № 1051, от 25.01.2023 № 104, от 15.03.2023 № 427) следующие изменения:

1.1. Приложение 1 к постановлению «Перечень организаций и объектов, расположенных на территории Усманского 1-го сельского поселения Новоусманского муниципального района Воронежской области, на прилегающих территориях к которым не допускается розничная продажа алкогольной продукции и розничная продажа алкогольной продукции при оказании услуг общественного питания» дополнить строкой 36 следующего содержания:

«

36	ИП Попов Яков Владимирович, стоматологическая клиника	Воронежская область, Новоусманский р-н, с. Новая Усмань, ул. Ленина, д. 174 в	Схема 36
----	---	---	----------

»

1.2. Приложение 2 к постановлению «Схемы границ территорий, прилегающих к организациям и объектам, на которых не допускается розничная продажа алкогольной продукции и розничная продажа алкогольной продукции при оказании услуг общественного питания на территории Усманского 1-го сельского поселения Новоусманского муниципального района Воронежской области» дополнить следующей схемой 36:

2. Опубликовать настоящее постановление в Новоусманском муниципальном вестнике и разместить на официальном сайте органов местного самоуправления Новоусманского муниципального района Воронежской области в информационно-телекоммуникационной сети «Интернет».

3. Настоящее постановление вступает в силу со дня его официального опубликования.

4. Контроль за исполнением настоящего постановления оставляю за собой.


Исполняющий обязанности главы
муниципального района



Е.В. Дерганова

Схема границы территории

прилегающей к организации Попова Якова Владимировича, расположенной по адресу: Воронежская область, Новоусманский район, с. Новая Усмань, ул. Ленина, д. 174в, пом. 1. Нежилое помещение, назначение: нежилое, этаж №2. Номер на поэтажном плане 4.

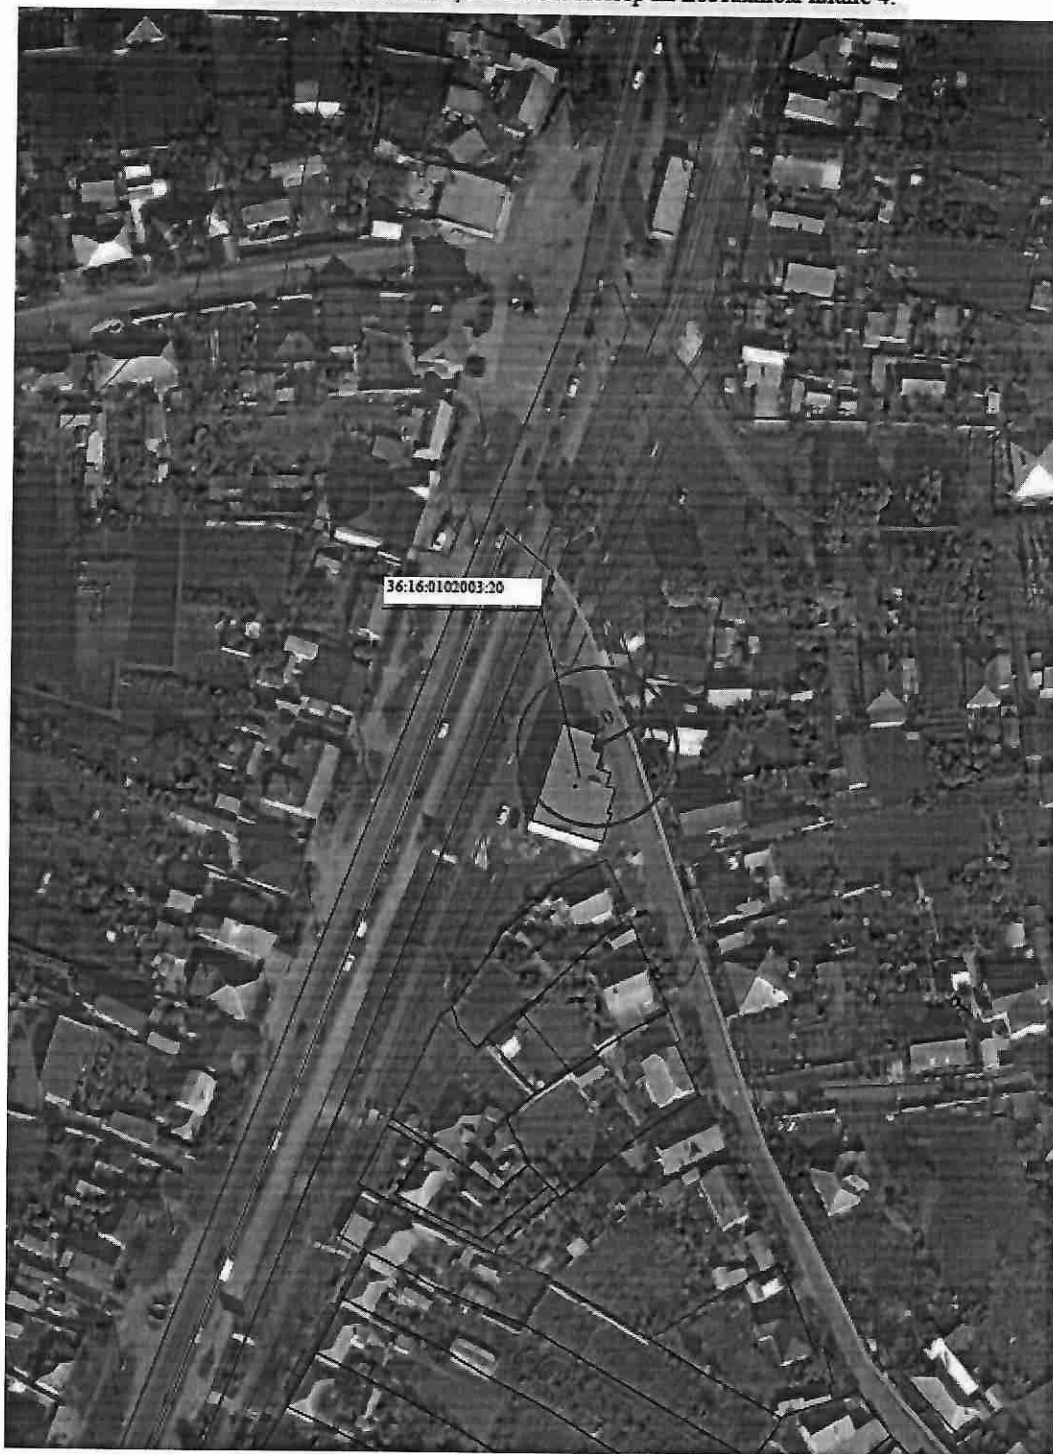

Масштаб 1:1 500