


ПЛАН ТРАССЫ ГАЗОПРОВОДА М1:1000

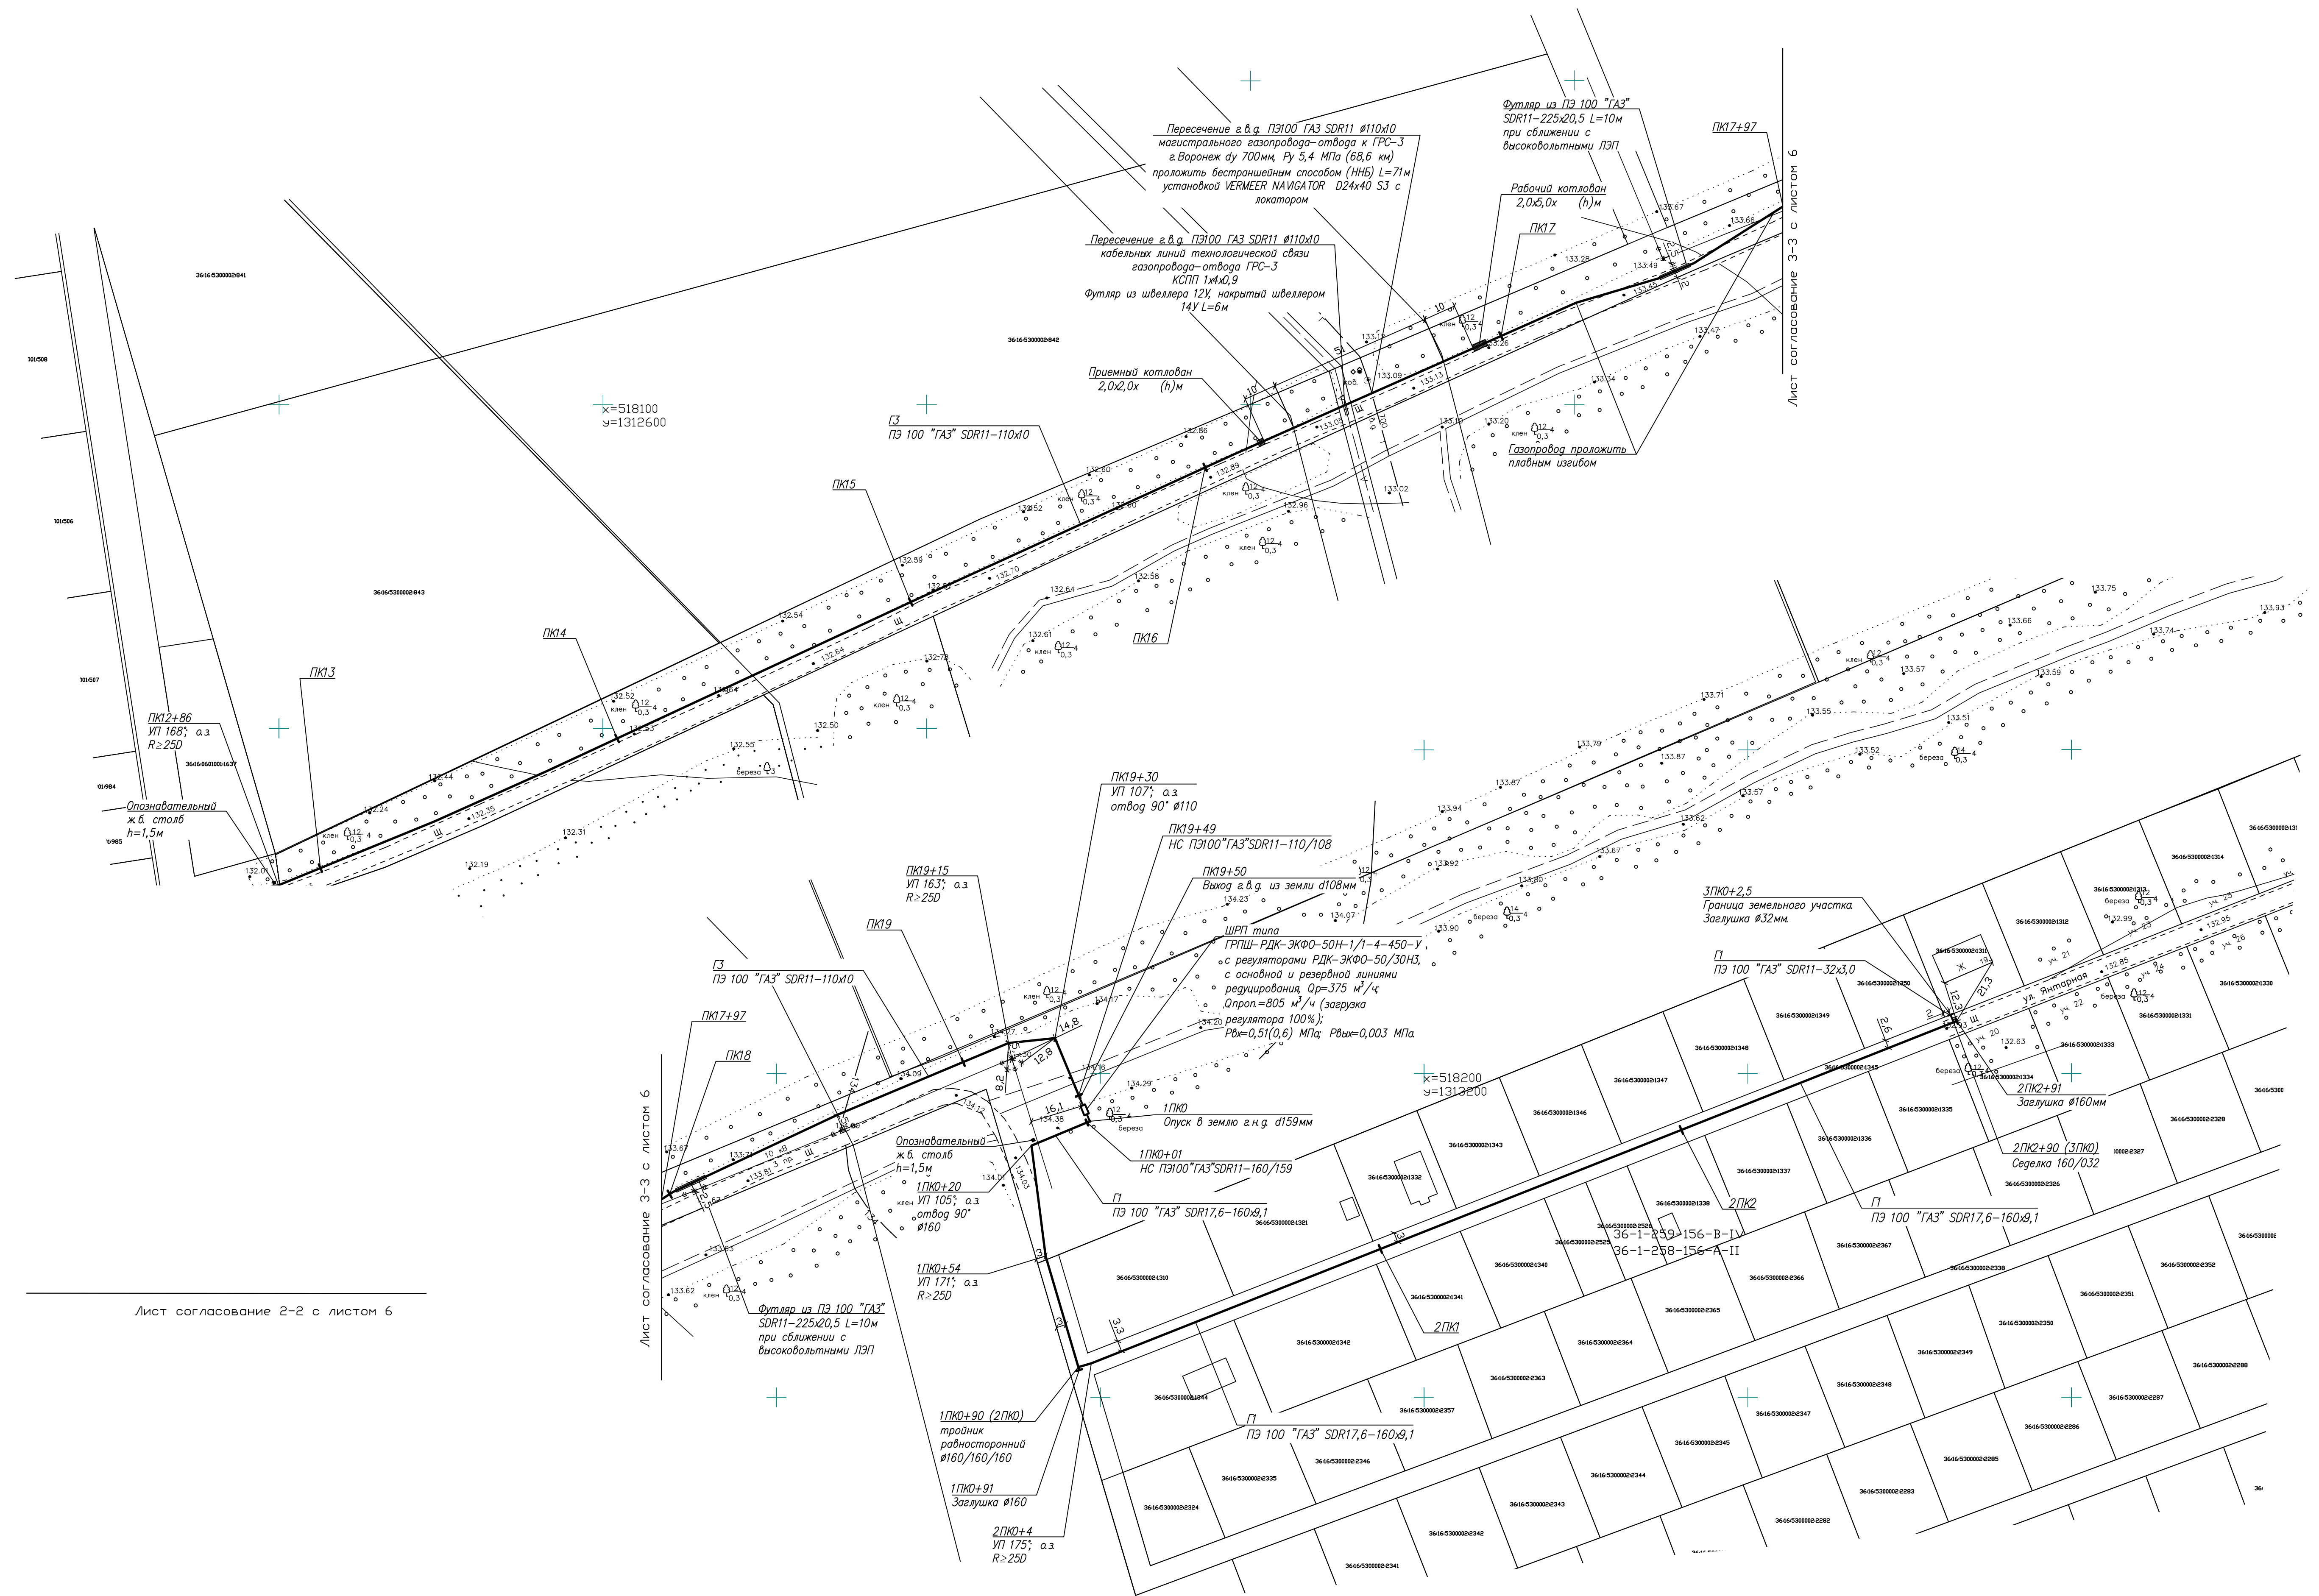

Примечание:

1. До начала производства работ вызвать представителей организаций пересекаемых коммуникаций.
2. При пересечении с ЛЭП работы вести вручную на 10 м в каждую сторону.
3. Минимальное расстояние от подземного газопровода до оси ствола дерева должно быть не менее 1,5 м.

						194-24-ППО.ДГ
						Газопровод-ввод высокого и низкого давления для газоснабжения жилого дома: Воронежская обл., Новоусманский р-он с. Бабькова, ул. Яптарная д.19, кн.56; 16:5300002:131
Изм.	Колч.	Лист	N док	Подпись	Дата	Страница Лист Листов
ГИП	Горячкина	<i>(подпись)</i>				Проект полосы отвода П 6
Проверил	Бурдастых	<i>(подпись)</i>				ОАО "Газпром горазорепделение Воронеж"
Разработал	Дерябина	<i>(подпись)</i>	05.24			
						План трассы газопровода ПК1+29 – ПК21